



**Intendencia  
Montevideo**

Montevideo, 02 de julio de 2025

*REPÚBLICA ORIENTAL DEL URUGUAY  
PROGRAMA DE SANEAMIENTO DE MONTEVIDEO - VI ETAPA (PSU VI)  
PRÉSTAMO BID 5410/OC-UR*

**LICITACIÓN PÚBLICA NACIONAL N°541010/24**

---

**“PROYECTOS DE SISTEMAS URBANOS DE DRENAJE SOSTENIBLE (SUDS) EN MONTEVIDEO”**

---

**ADENDA N°9**


**ADDENDA N°9**

Se adjuntan los Planos MON-PLU-01 y MON-ELEC-01 los que se agregarán a las bases.



### TABLERO EN SUELO CON FUSTE

ESCALA - 1:10

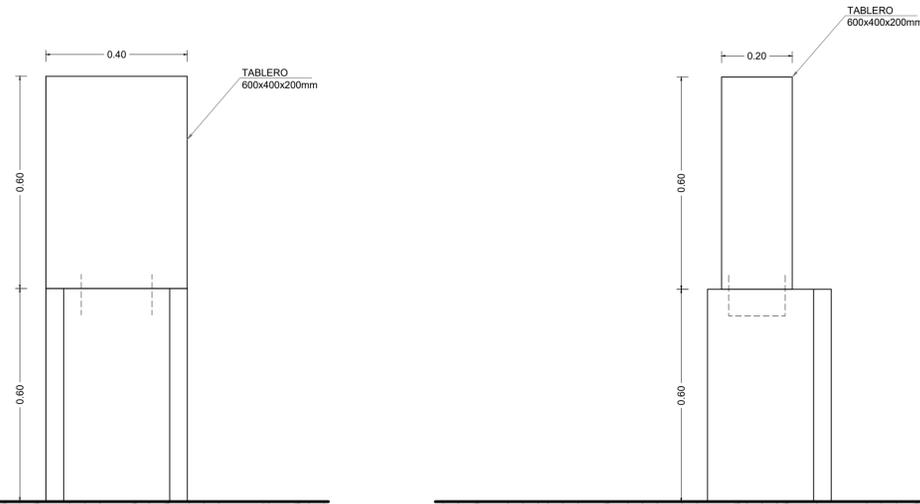


VISTA FRONTAL

VISTA LATERAL

### TABLERO ELÉCTRICO AÉREO EN COLUMNA

ESCALA - 1:10

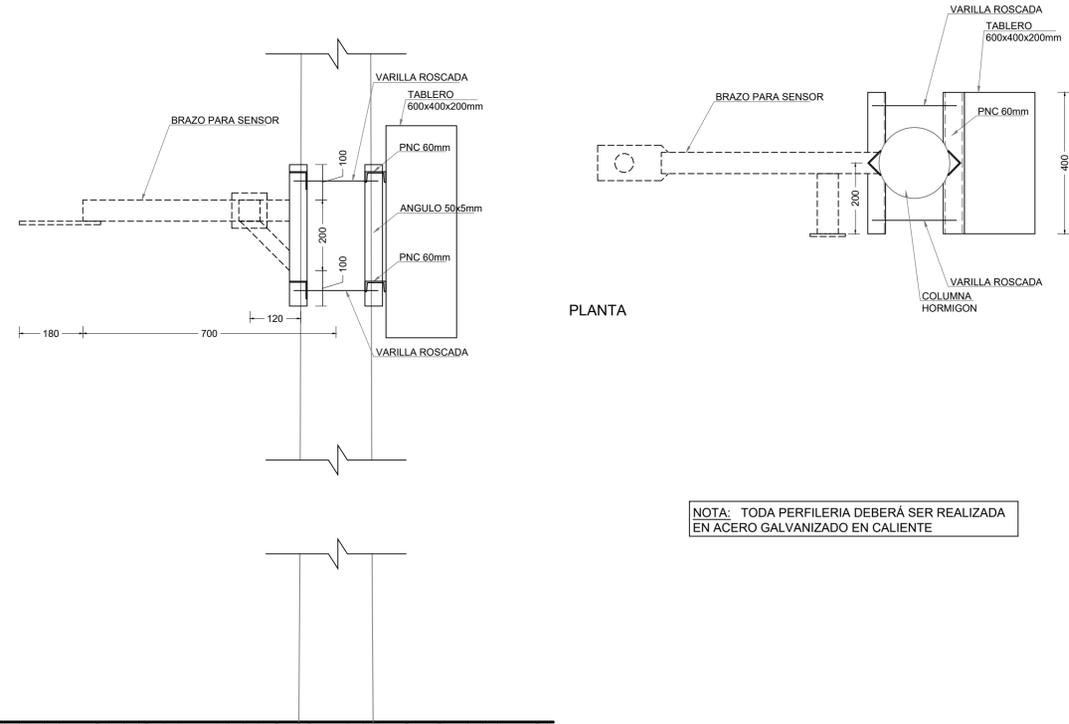


VISTA LATERAL

PLANTA

NOTA: TODA PERFILERIA DEBERÁ SER REALIZADA EN ACERO GALVANIZADO EN CALIENTE

### PLANO DE FUSTE

ESCALA - 1:10

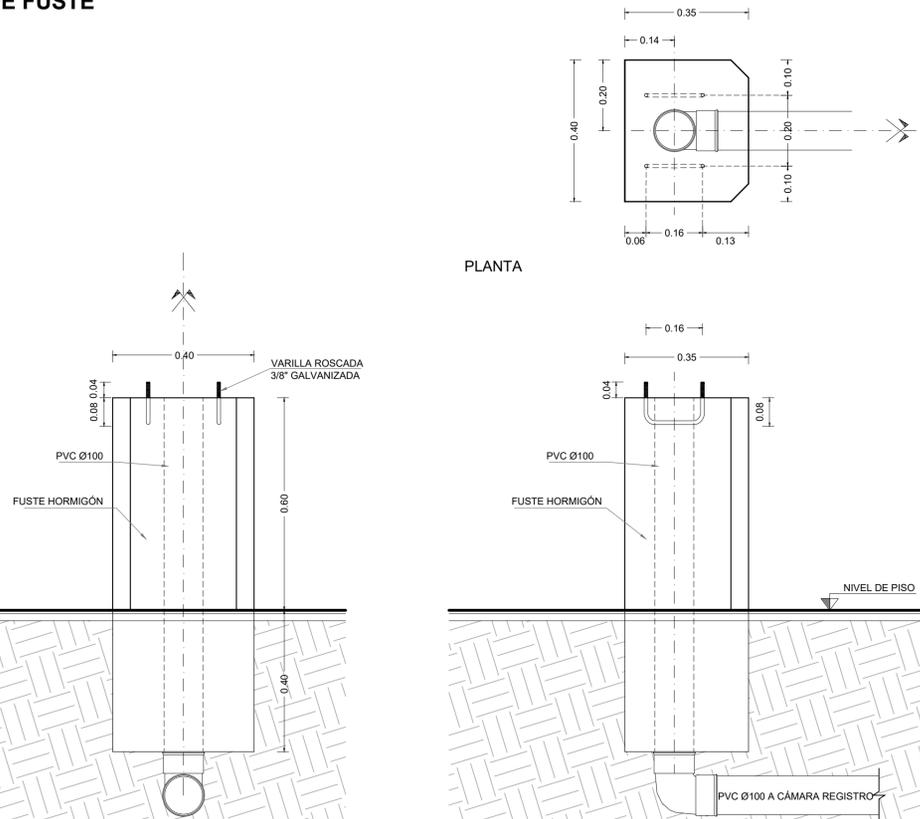


VISTA FRONTAL

VISTA LATERAL

### TABLERO ELÉCTRICO CON PANEL SOLAR EN COLUMNA

ESCALA - 1:10

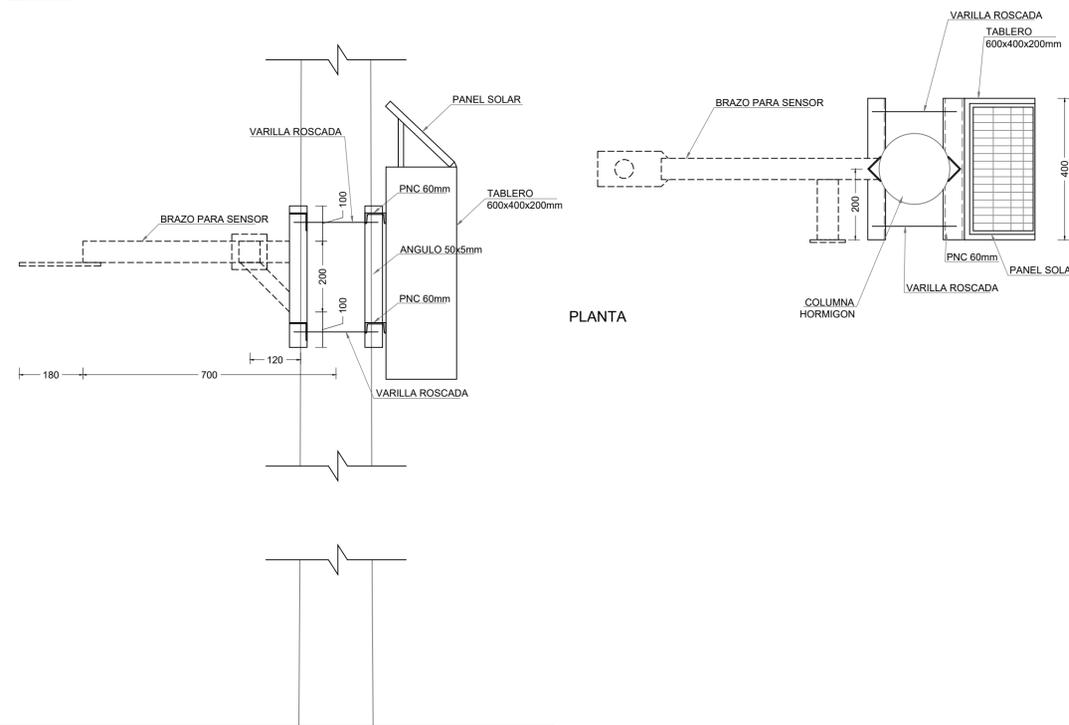

VISTA LATERAL

PLANTA

### NOTAS

- LAS DIMENSIONES DE LAS SECCIONES CIRCULARES SE INDICAN EN MILÍMETROS Y CORRESPONDEN A DIÁMETROS NOMINALES, LAS PENDIENTES SE EXPRESAN EN %, LAS COTAS Y LONGITUDES EN METROS.
- PREVIO AL INICIO DE LAS OBRAS EL CONTRATISTA EFECTUARÁ LOS RELEVAMIENTOS DE SERVICIOS QUE PUEDAN INTERFERIR CON LAS OBRAS, DETERMINANDO SU UBICACIÓN PLANIALTIMÉTRICA, PRINCIPALES CARACTERÍSTICAS, ETC. LA INFORMACIÓN SERÁ ENTREGADA A LA DIRECCIÓN DE OBRA POR PARTE DE LA INTENDENCIA DE MONTEVIDEO, PARA QUE SE EFECTÚEN LAS VERIFICACIONES Y AJUSTES DEL PROYECTO QUE RESULTEN PERTINENTES.
- LOS DAÑOS CAUSADOS A LAS INSTALACIONES SUBTERRÁNEAS SERÁN DE COMPLETA RESPONSABILIDAD DEL CONTRATISTA EJECUTOR DE LAS OBRAS, INDEPENDIEMENTE QUE DICHA INTERFERENCIA FIGURE O NO EN LOS PLANOS.
- LOS PRESENTES GRAFICOS DE FUSTES EN HORMIGÓN SON EXTRAIDOS DEL PLANO N°2479A CON NOMBRE "DETALLE DE FUSTE DE HORMIGÓN PARA CONTROLADOR TIPO 1" ORIGINARIOS DEL SERVICIO DE INGENIERIA DE TRANSITO, SECCIÓN DE SEÑALES LUMINOSAS.

ETAPA:	PLANO APTO PARA:
ESTUDIOS BÁSICOS	REVISAR
ANTEPROYECTO AVANZADO	PROYECTAR
ANTEPROYECTO	PRESUPUESTAR
PROYECTO EJECUTIVO	CONSTRUIR

FECHA DE IMPRESIÓN: 3 mayo 2024

**Intendencia de Montevideo**  
Desarrollo Ambiental  
**DIVISIÓN SANEAMIENTO**  
SERVICIO DE ESTUDIOS Y PROYECTOS DE SANEAMIENTO

APROBACIÓN FINAL		ESTUDIOS HIDROLÓGICOS	
DIRECTOR	Ing. Pablo Guido	Ing. Marcos Lisboa	
PROYECTISTA/S	Ing. Natalia Tolosa	REVISOR	Ing. Natalia Tolosa
RELEVAMIENTO	-		
AYUDANTE/S	-	DIBUJANTE	Leonardo Chumino y Mariana Pérez Naya

REVISIONES INTERMEDIAS	ESCALAS
1	1/10
2	EXPEDIENTE
3	ARCHIVO DIGITAL
4	MON-ELEC.dwg

Sistema de monitoreo continuo de la red de Saneamiento de Montevideo  
Tipologías de tableros eléctricos

FECHA	05/2024
N° PROY	4643
REV.	0
PLANO N°	MON-ELEC-01