


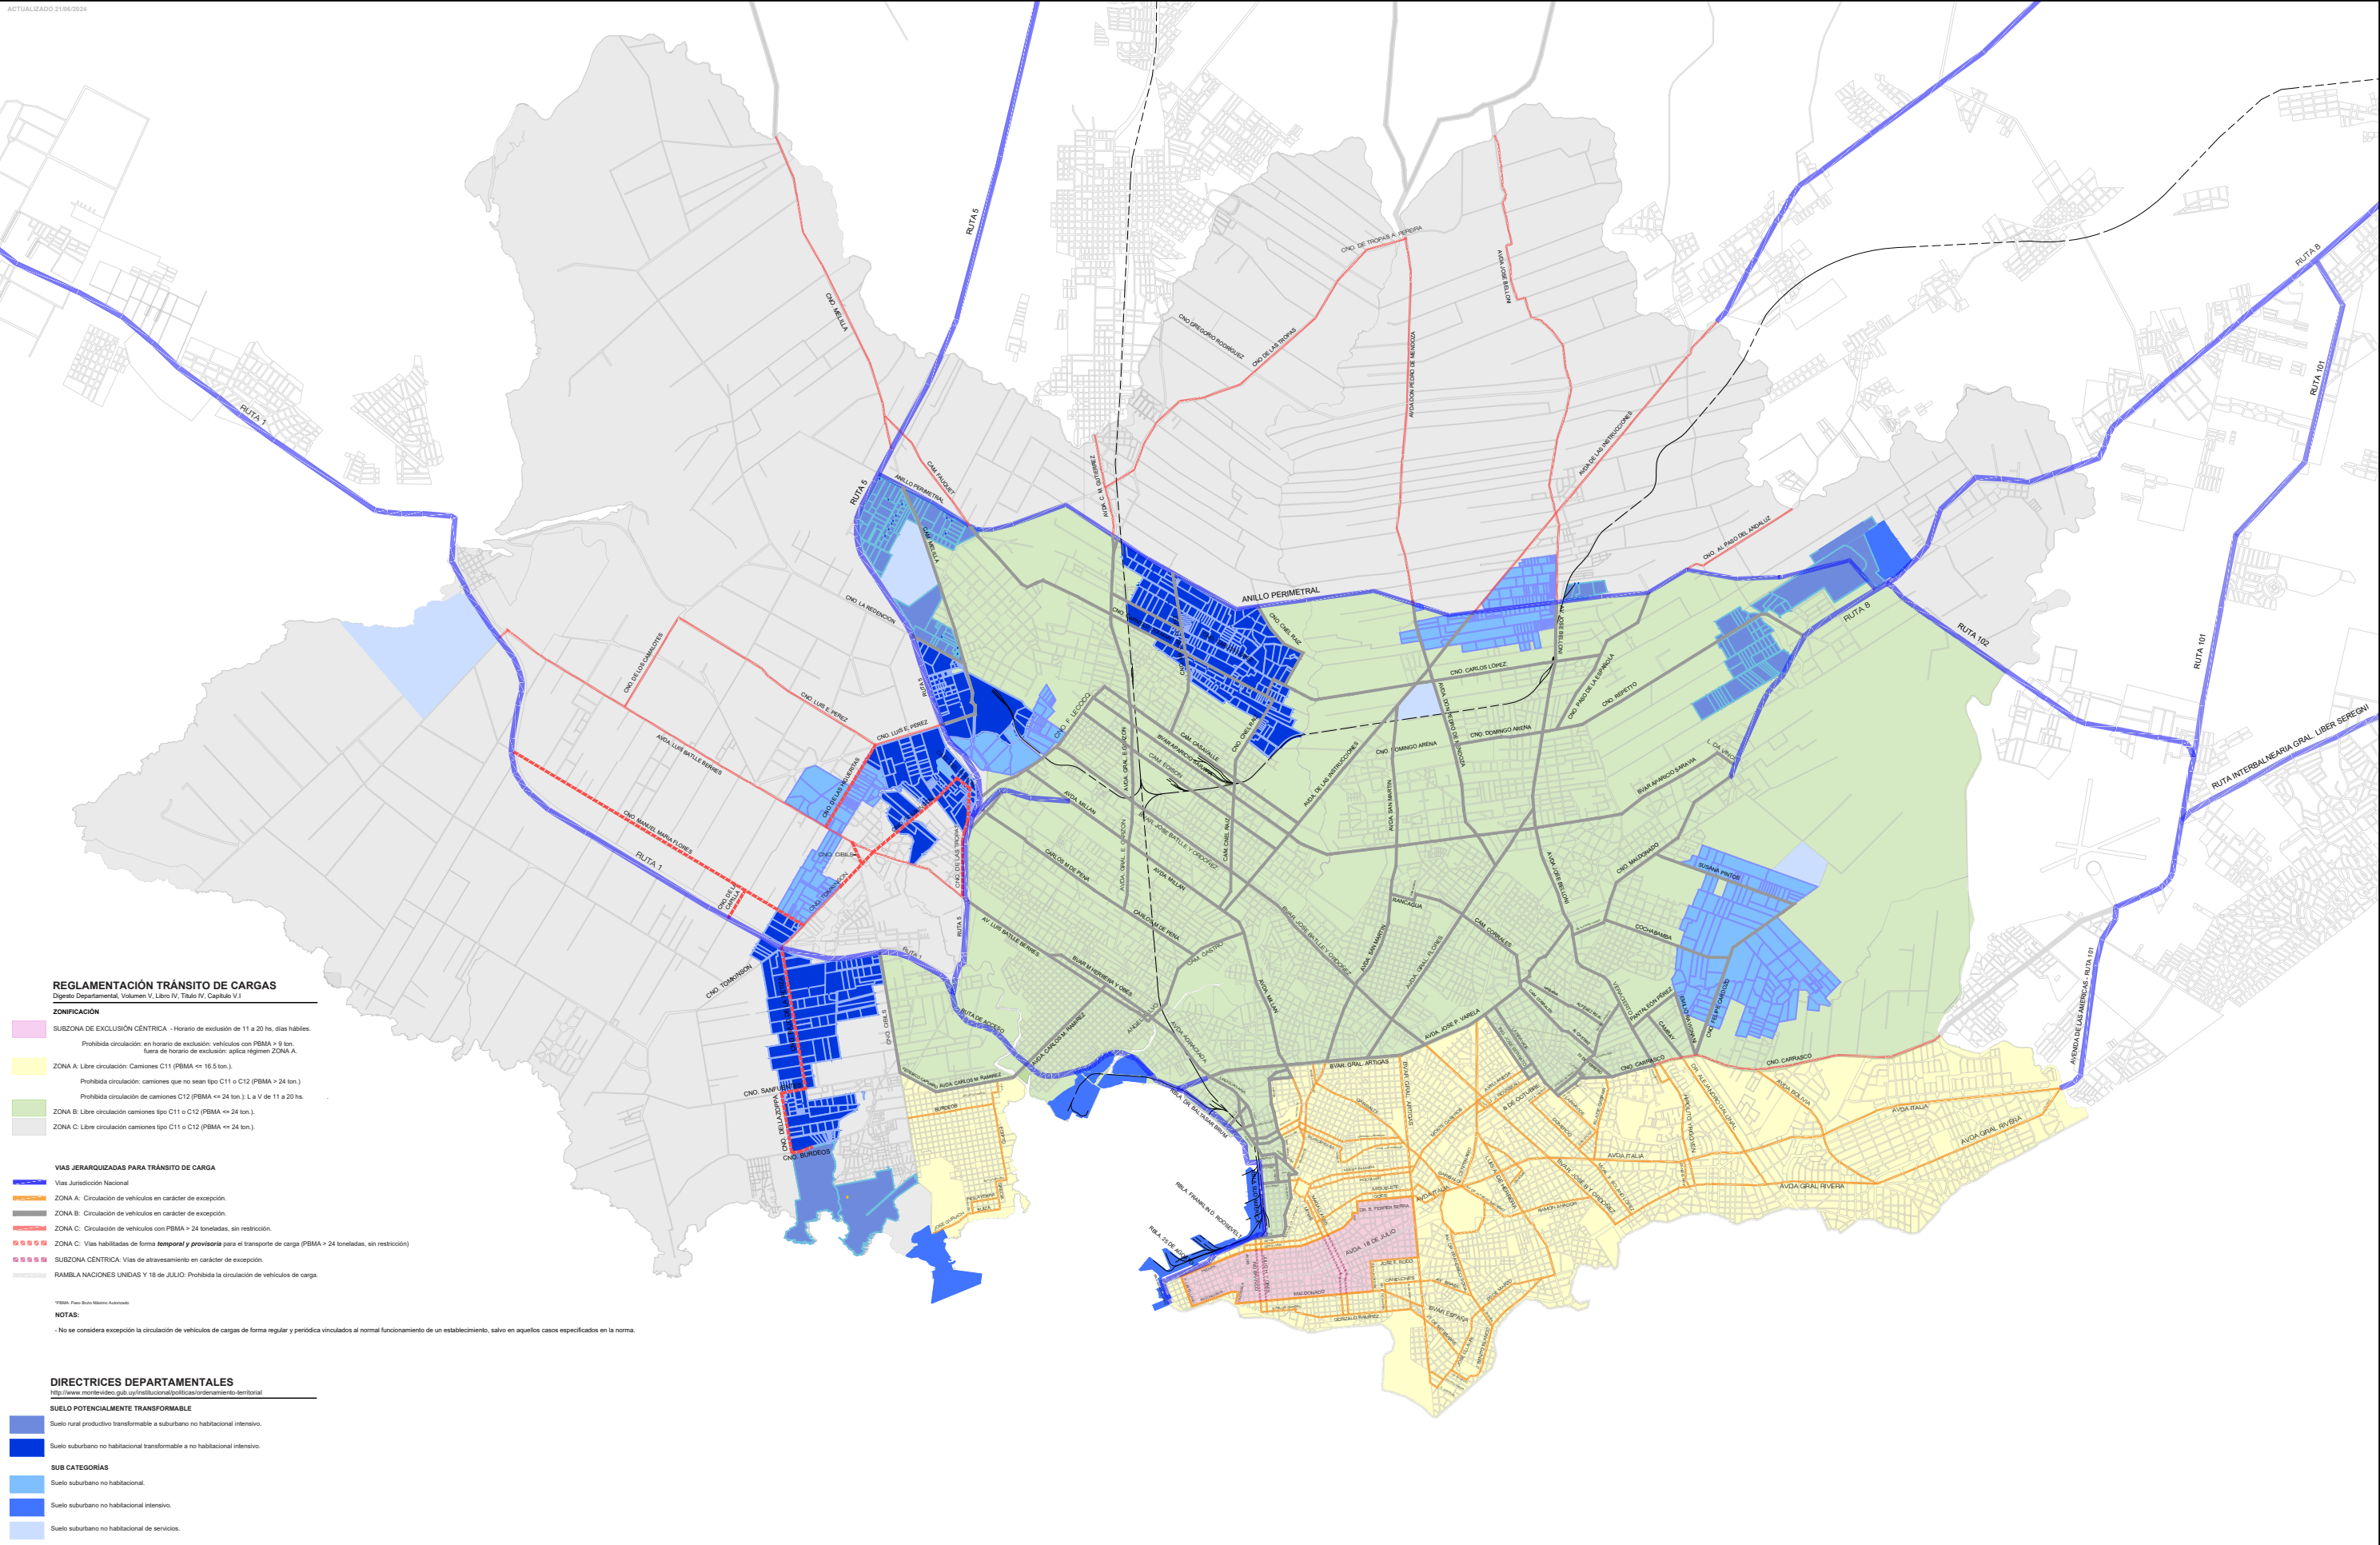

ZONIFICACIÓN DE USOS DE SUELO INDUSTRIALES/ LOGÍSTICOS Y DE TRANSPORTE DE CARGA