


SECTOR NUEVO

UNIT-ISO A3

CNO CORONEL-RAÍZ

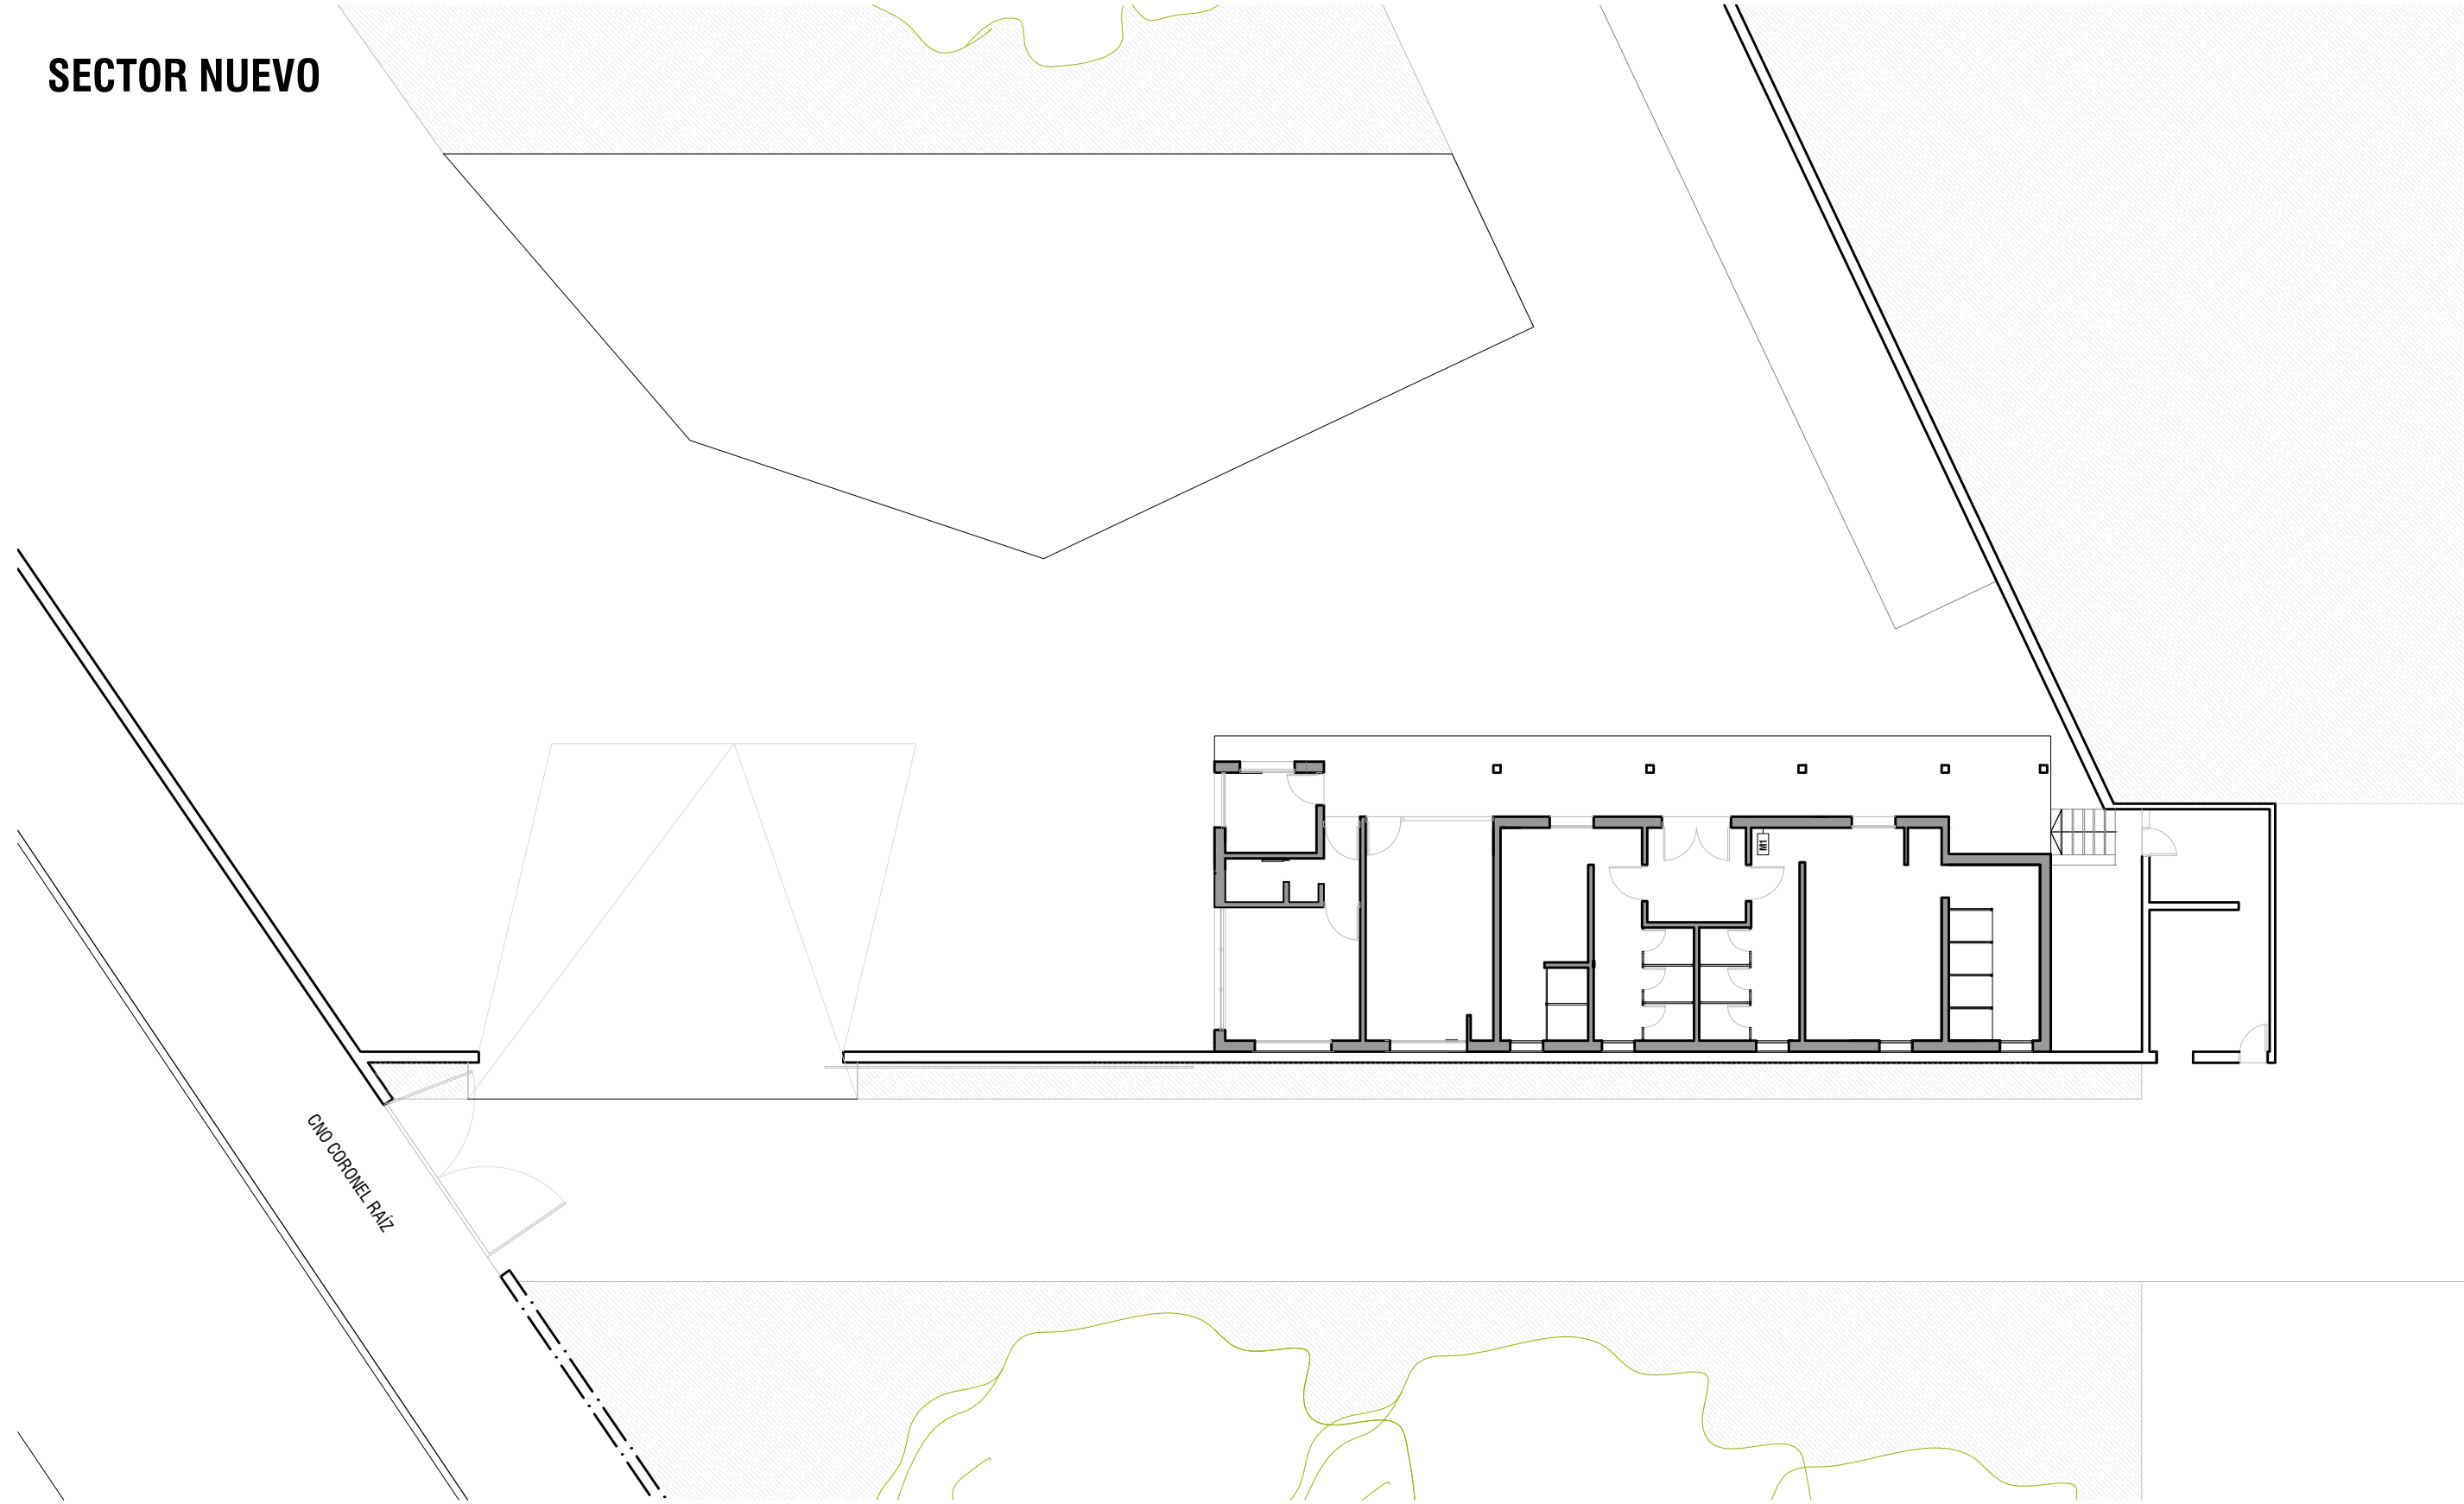

Intendencia de Montevideo
Departamento de Desarrollo Urbano

DIVISIÓN ESPACIOS PÚBLICOS Y EDIFICACIONES
SERVICIO DE OBRAS

LIMPIEZA - QUINTA DE SANTOS

PLANTA QUINTA DE SANTOS
Esc.:
Fecha: SETIEMBRE 2026

LÁMINA. 02

Proyecto: Arq Pablo Iglesias
Dibujo: Ayud Tec Camila Pereyra