

REFERENCIAS:





- 1. Sup. construida a regularizar
- 2. Ocupación retiro frontal
.....%. mts.....
- 3. Sup. construida autorizada en PdeC
Nº xxxx
- 4. Sup. a construir
- 5. Circulaciones
- 6. Maniobra y espera de camiones
- 7. Acopio a cielo abierto
- 8. Estacionamiento
- 9. Usos en Retiro Frontal
.....%. mts.....

FOS:%m
FIS:%m

ESTUDIO DE IMPACTO TERRITORIAL


PLANO	GRÁFICO DE LA PROPUESTA		
DIRECCIÓN		CCZ	
PADRONES		MUNICIPIO	
DESTINO		RÉGIMEN	
ÁREAS DECLARADAS			ESCALA
ÁREA CATASTRAL DEL PREDIO	ÁREA PREDIO LIBRE DE AFECTACIONES		1/xxx
			FECHA
ÁREA A CONSTRUIR	ÁREA A REGULARIZAR	ÁREA A CIELO ABIERTO	dd/mm/aaaa
			LÁMINA
TIMBRE PROFESIONAL	FIRMA DEL PROPIETARIO / ACLARACIÓN DE FIRMA		
	FIRMA DEL PROFESIONAL / ACLARACIÓN DE FIRMA		

6.1.P

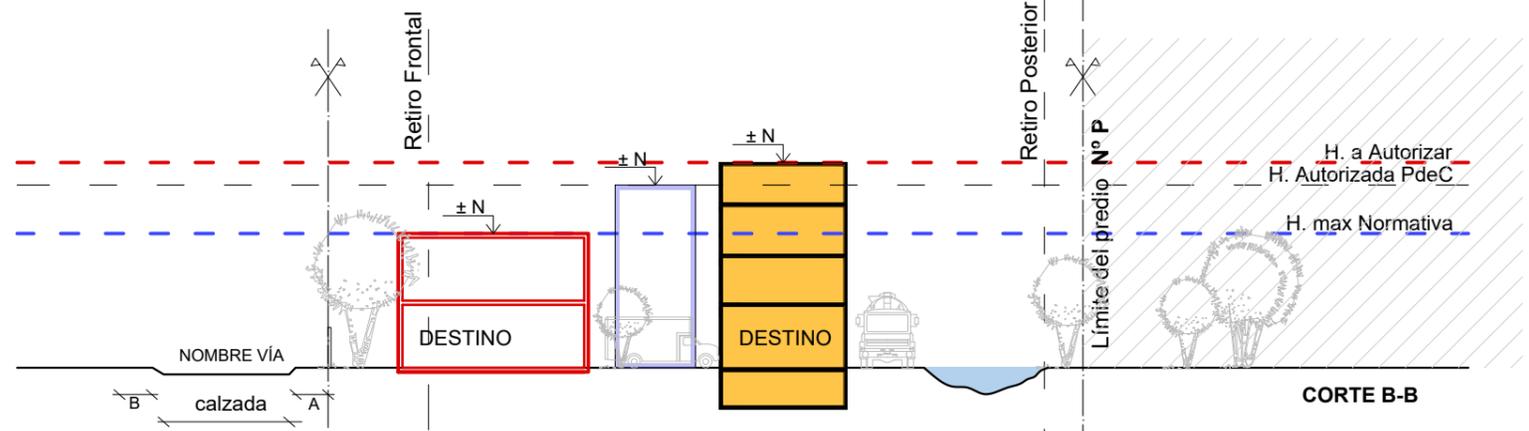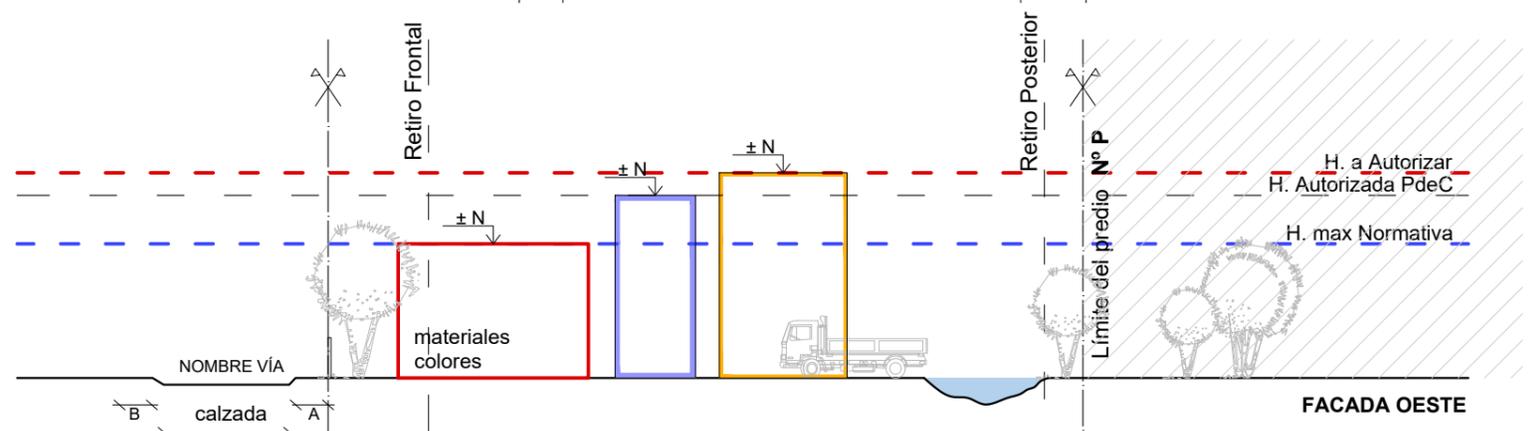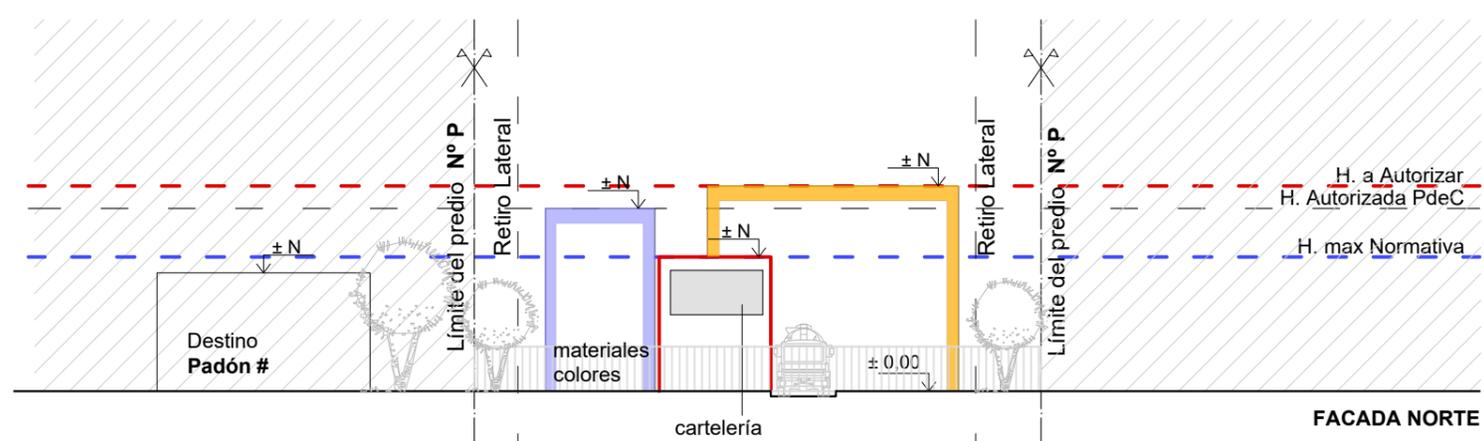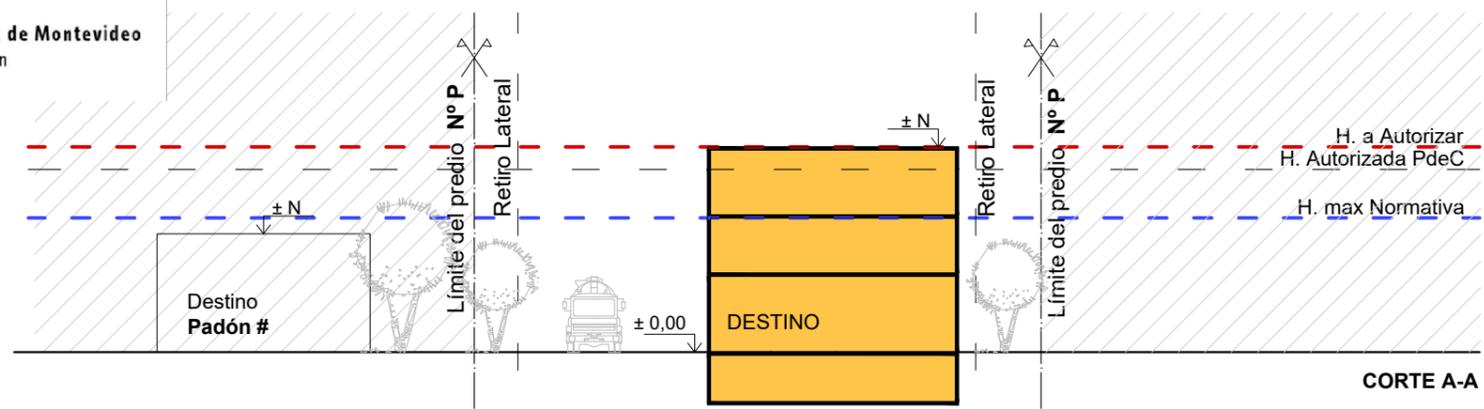

REFERENCIAS:

- A REGULARIZAR
- AUTORIZADA
- A CONSTRUIR

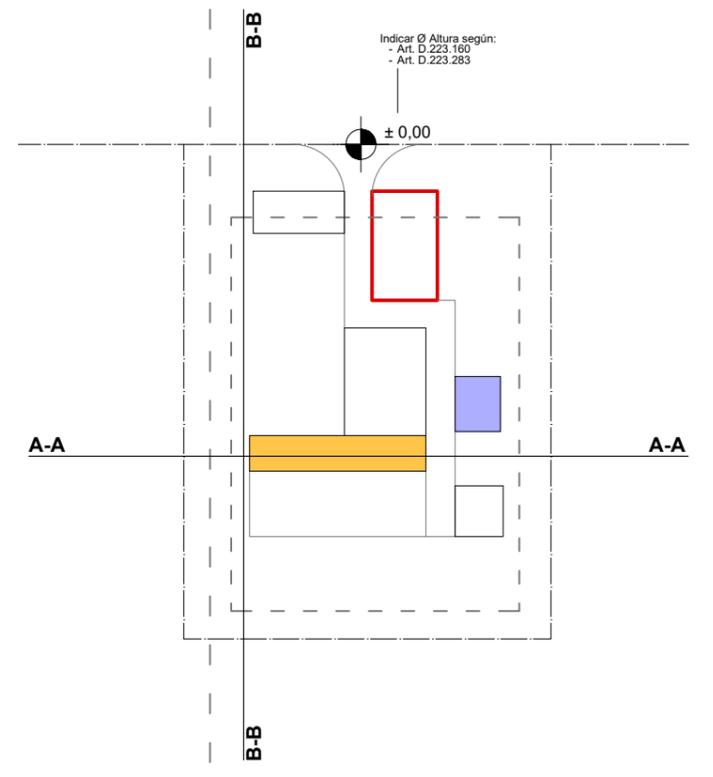

Ref. Ø en planta

ESTUDIO DE IMPACTO TERRITORIAL

PLANO	ALZADOS			
DIRECCIÓN		CCZ		
PADRONES		MUNICIPIO		
DESTINO		RÉGIMEN		
ÁREAS DECLARADAS			ESCALA	
ÁREA CATASTRAL DEL PREDIO	ÁREA PREDIO LIBRE DE AFECTACIONES		1/xxx	
			FECHA	
ÁREA A CONSTRUIR	ÁREA A REGULARIZAR	ÁREA A CIELO ABIERTO	dd/mm/aaaa	
			LÁMINA	
TIMBRE PROFESIONAL			6.2.P	
				FIRMA DEL PROPIETARIO / ACLARACIÓN DE FIRMA
				FIRMA DEL PROFESIONAL / ACLARACIÓN DE FIRMA



REFERENCIAS:

CARACTERÍSTICAS DE LA VÍA

- Perfil tipo:

- Cant. de carriles de circulación:

Señalización vertical

Señalización vertical

Institucion Educativa

Parada de ómnibus

S Semáforo

Emprendimiento

Recorrido carga

Recorrido líneas de transporte público

Prohibición de estacionamiento

Reservas de espacio

ESTUDIO DE IMPACTO TERRITORIAL

PLANO	VIALIDAD Y MOVILIDAD		
DIRECCIÓN		CCZ	
PADRONES		MUNICIPIO	
DESTINO		RÉGIMEN	
ÁREAS DECLARADAS			ESCALA
ÁREA CATASTRAL DEL PREDIO	ÁREA PREDIO LIBRE DE AFECTACIONES		1/xxx
			FECHA
ÁREA A CONSTRUIR	ÁREA A REGULARIZAR	ÁREA A CIELO ABIERTO	dd/mm/aaaa
			LÁMINA
TIMBRE PROFESIONAL			6.4.LB
	FIRMA DEL PROPIETARIO / ACLARACIÓN DE FIRMA		
	FIRMA DEL PROFESIONAL / ACLARACIÓN DE FIRMA		



Nota: Gráfico Ilustrativo

REFERENCIAS:

TIEMPO PROMEDIO AUTO ESTACIONADO = 90min
TIEMPO PROMEDIO BICICLETA ESTACIONADA = 60min

	Dimensión	Cantidad	%	Total
AUTOS	4.30 x 2.15	X	X	X
	4.80 x 2.40	X	X	
	Discapacitado	X	X	
MOTOS				X
BICICLETAS				X

ESTUDIO DE IMPACTO TERRITORIAL

PLANO	ESTACIONAMIENTOS		
DIRECCIÓN			CCZ
PADRONES			MUNICIPIO
DESTINO			RÉGIMEN
ÁREAS DECLARADAS			ESCALA
ÁREA CATASTRAL DEL PREDIO	ÁREA PREDIO LIBRE DE AFECTACIONES		1/xxx
			FECHA
ÁREA A CONSTRUIR	ÁREA A REGULARIZAR	ÁREA A CIELO ABIERTO	dd/mm/aaaa
			LÁMINA
TIMBRE PROFESIONAL			6.5.EI
	FIRMA DEL PROPIETARIO / ACLARACIÓN DE FIRMA		
	FIRMA DEL PROFESIONAL / ACLARACIÓN DE FIRMA		



Nota: Gráfico Ilustrativo

REFERENCIAS:

ESTUDIO DE IMPACTO TERRITORIAL

PLANO	PLANO DE ÁREAS EXTERIORES ESPECÍFICAS DE USO VEHICULAR / PEATONAL		
DIRECCIÓN		CCZ	
PADRONES		MUNICIPIO	
DESTINO		RÉGIMEN	
ÁREAS DECLARADAS			ESCALA
ÁREA CATASTRAL DEL PREDIO	ÁREA PREDIO LIBRE DE AFECTACIONES		1/xxx
			FECHA
ÁREA A CONSTRUIR	ÁREA A REGULARIZAR	ÁREA A CIELO ABIERTO	dd/mm/aaaa
			LÁMINA
TIMBRE PROFESIONAL			6.3.P
	FIRMA DEL PROPIETARIO / ACLARACIÓN DE FIRMA		
	FIRMA DEL PROFESIONAL / ACLARACIÓN DE FIRMA		