

INVENTARIO PATRIMONIAL DEL CENTRO DE MONTEVIDEO Y ÁREAS DE PROXIMIDAD

MARZO 2023

CONTENIDOS

- Anexo 12_1- Alturas de la Edificación_Cartografía
- Anexo 12_2- Usos Preferentes_Cartografía
- Anexo 12_3- Factor de Ocupación del Suelo_Cartografía
- Anexo 12_4- Retiros Frontales_Cartografía



Intendencia de Montevideo
Departamento de Planificación
GERENCIA PLANIFICACIÓN TERRITORIAL
Unidad de Protección del Patrimonio

ANEXO 12

Normativa Urbana




Referencias

- Ámbito Inventario Centro
- Espacios Libres

Alturas de la edificación	
CEP	19
ALT. ESP.	16.50
	14
	13
	11
	9
	7

Nota: la unidad de mapeo utilizada en esta cartografía es el PADRÓN

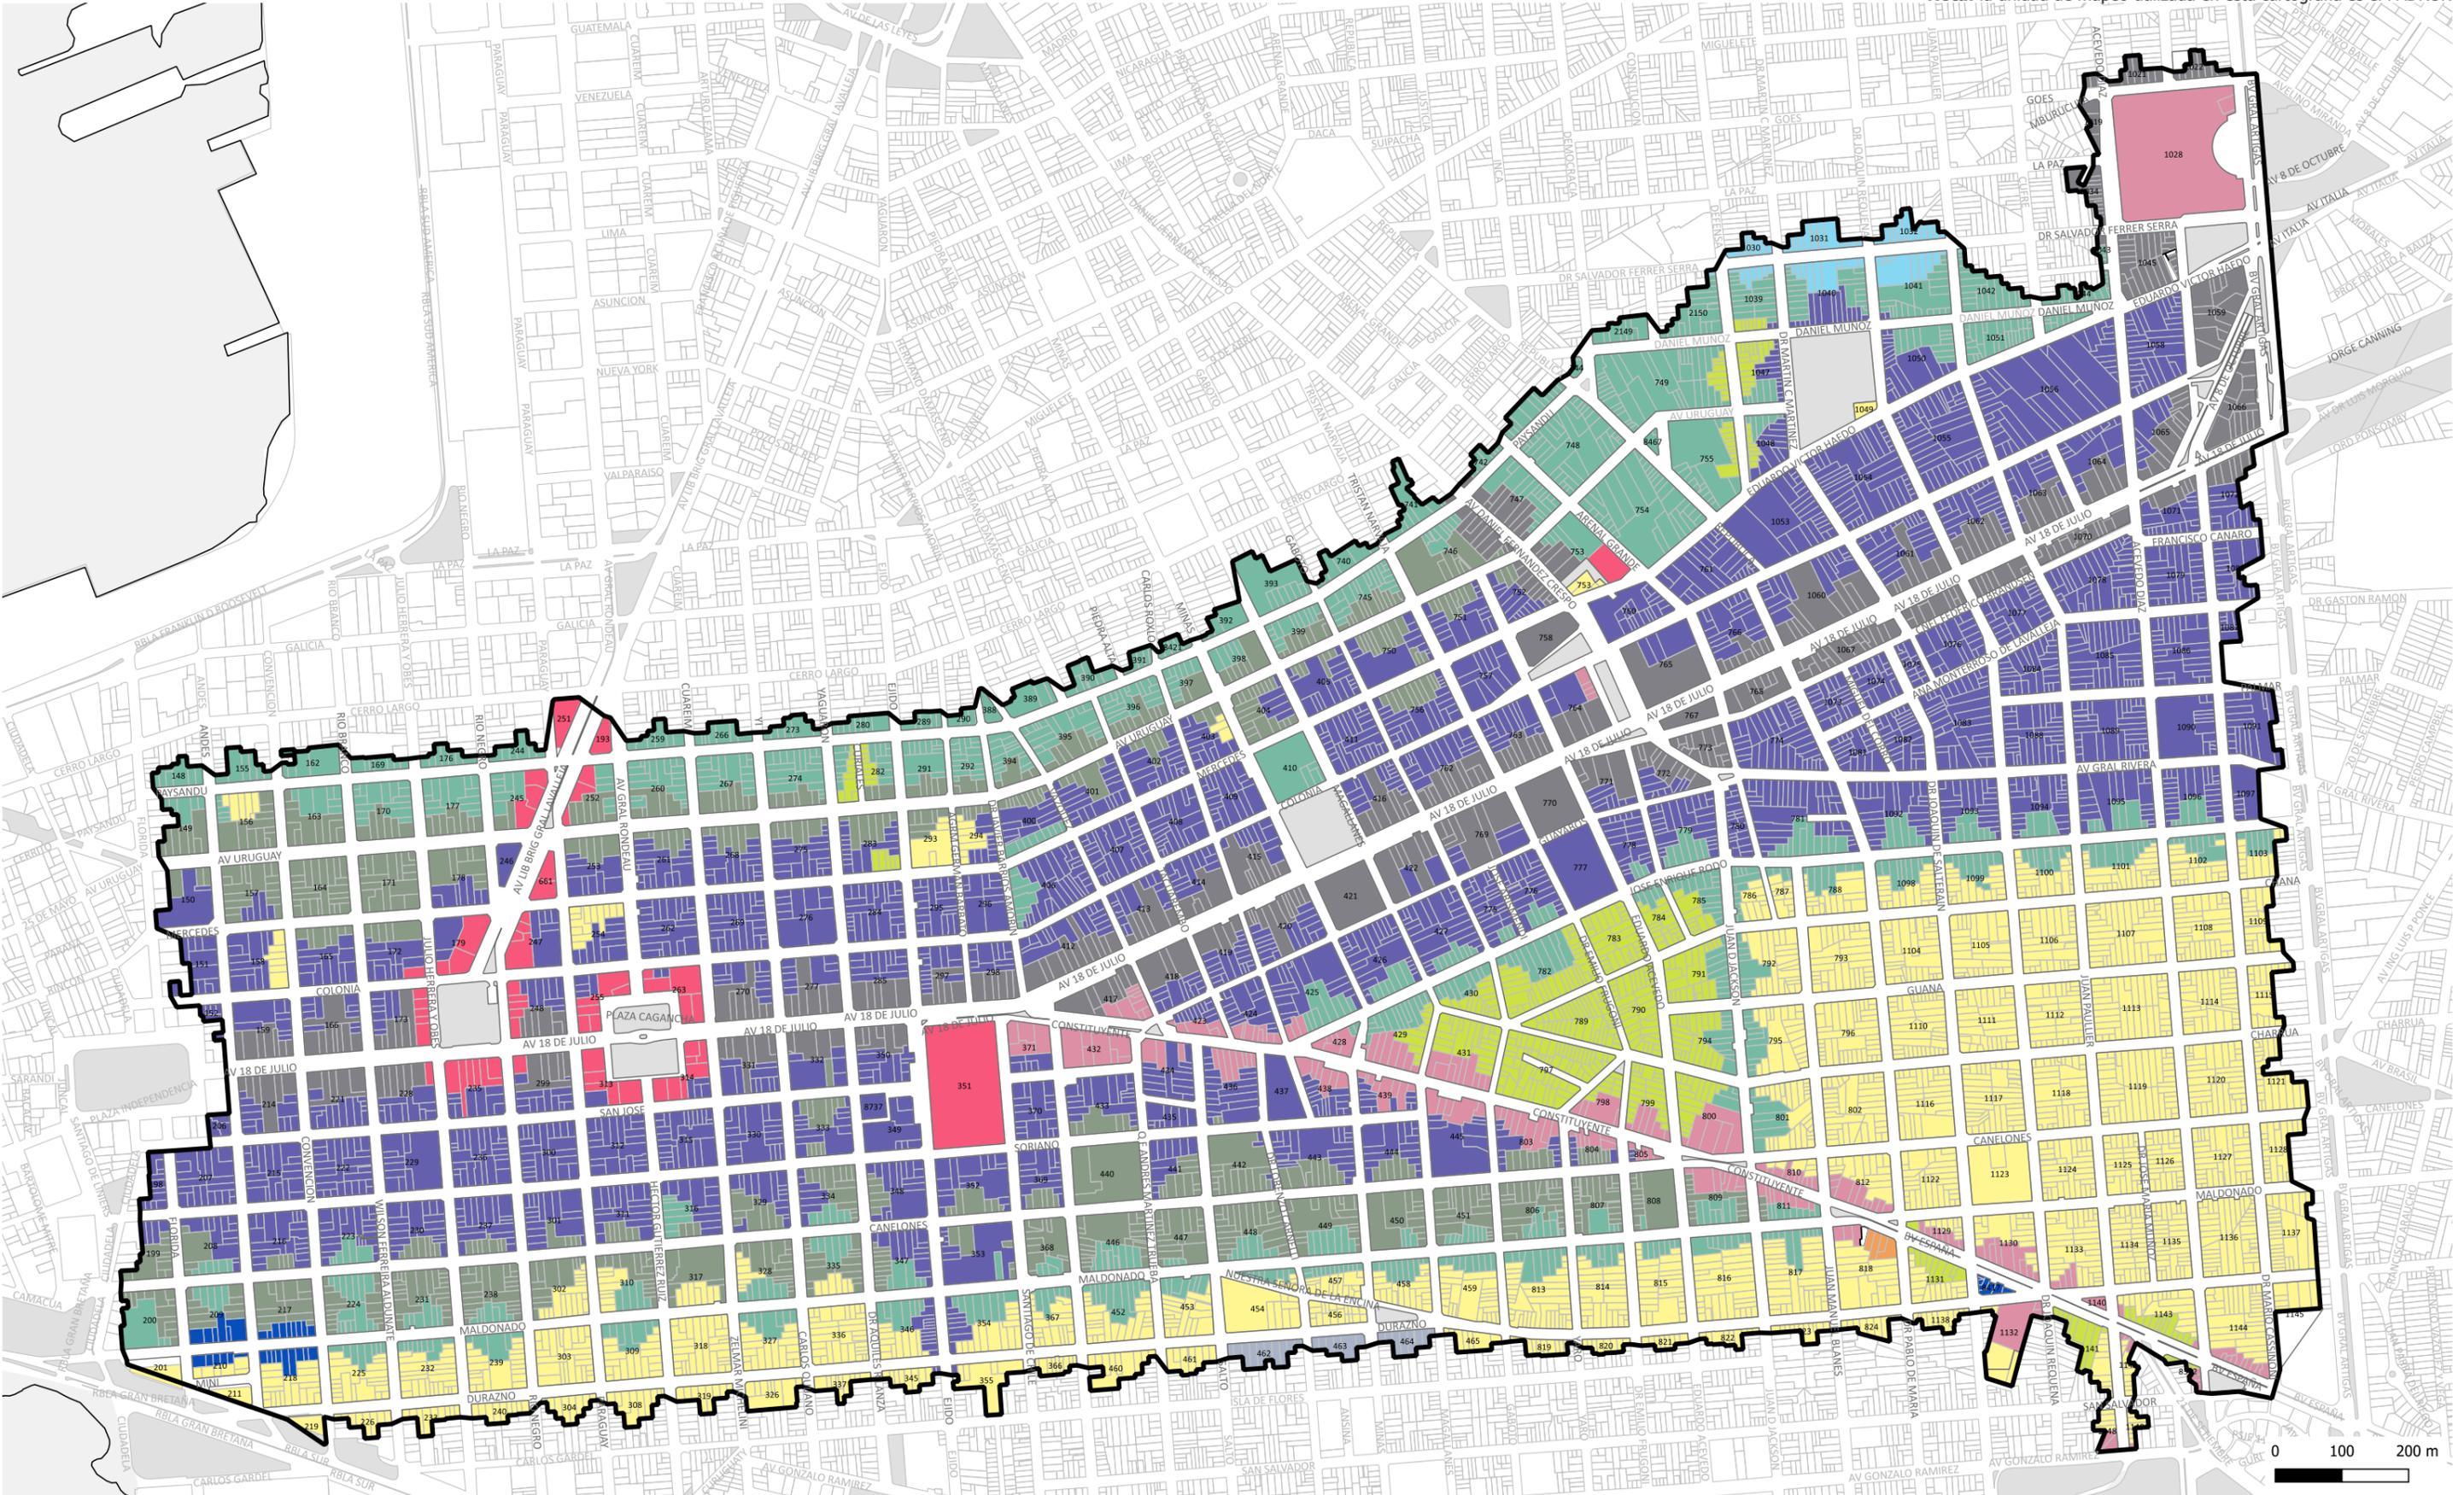




Referencias

- Ámbito Inventario Centro
- Espacios Libres
- Uso Polifuncional
- Uso Residencial con Servicios y Equipamientos Compatibles

Nota: la unidad de mapeo utilizada en esta cartografía es el PADRÓN

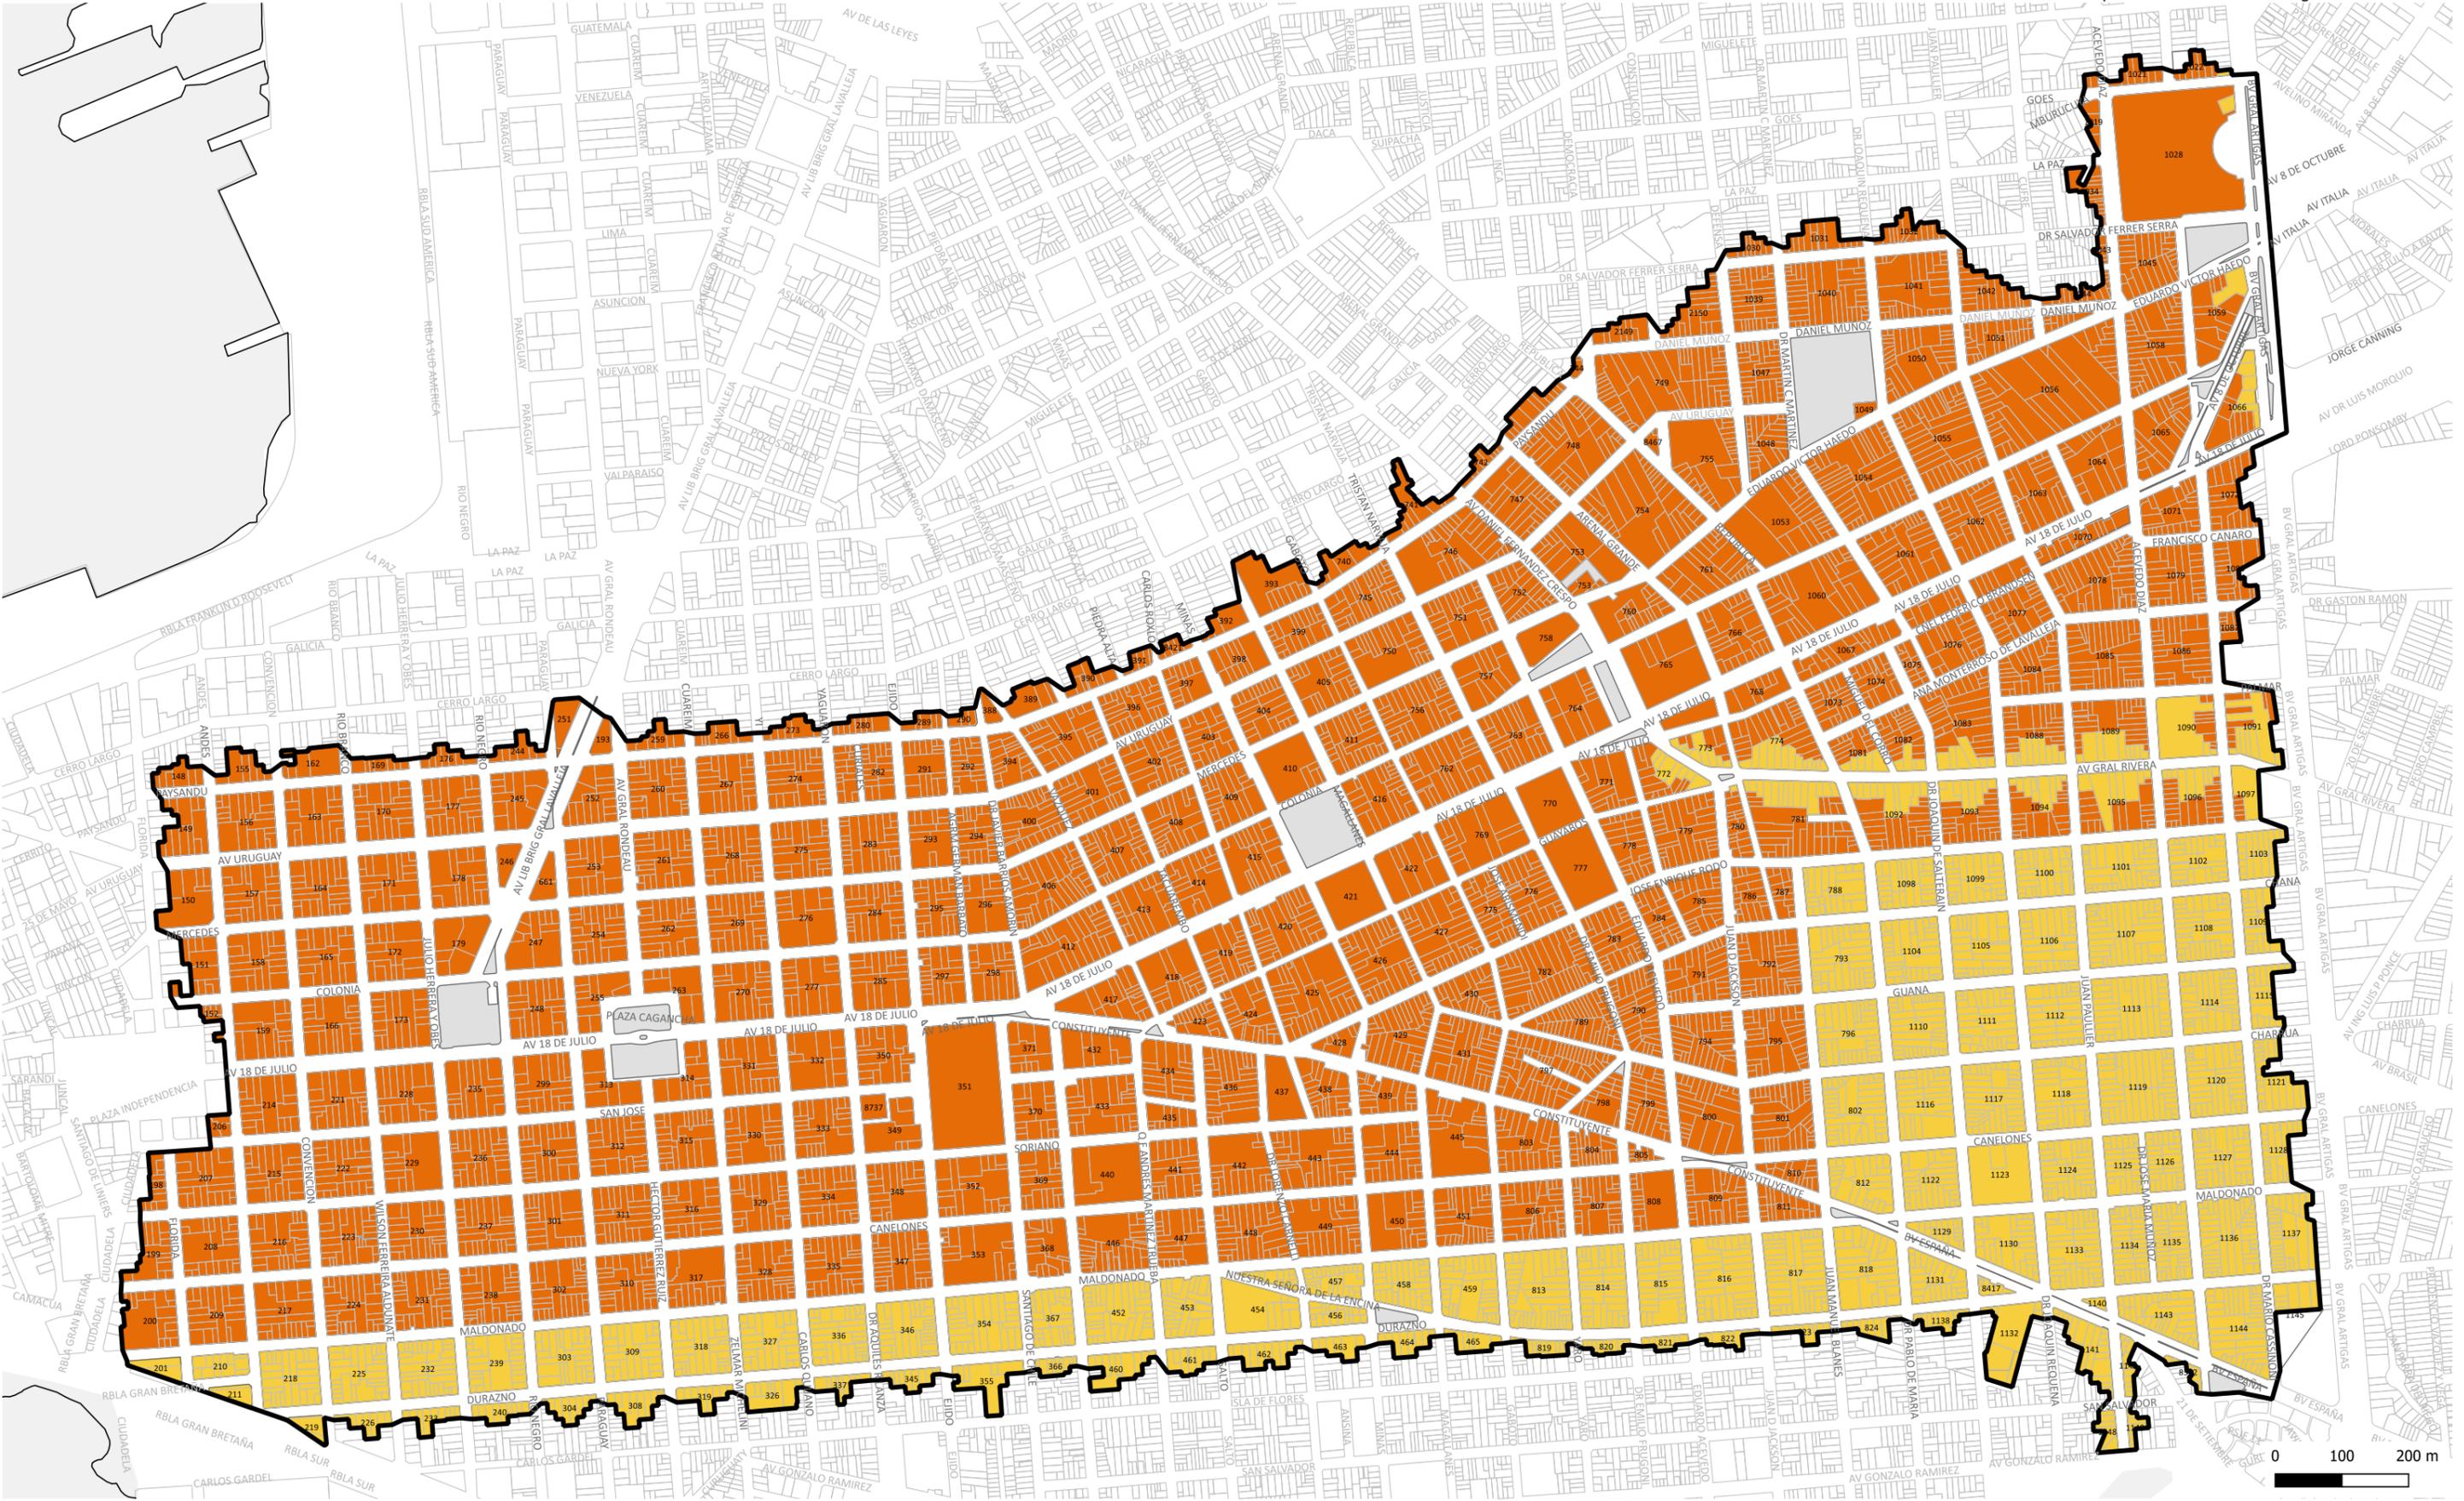




Referencias

- Ámbito Inventario Centro
- Espacios Libres
- FOS 100%
- Área Patrimonial Reus Sur

Nota: la unidad de mapeo utilizada en esta cartografía es el PADRÓN

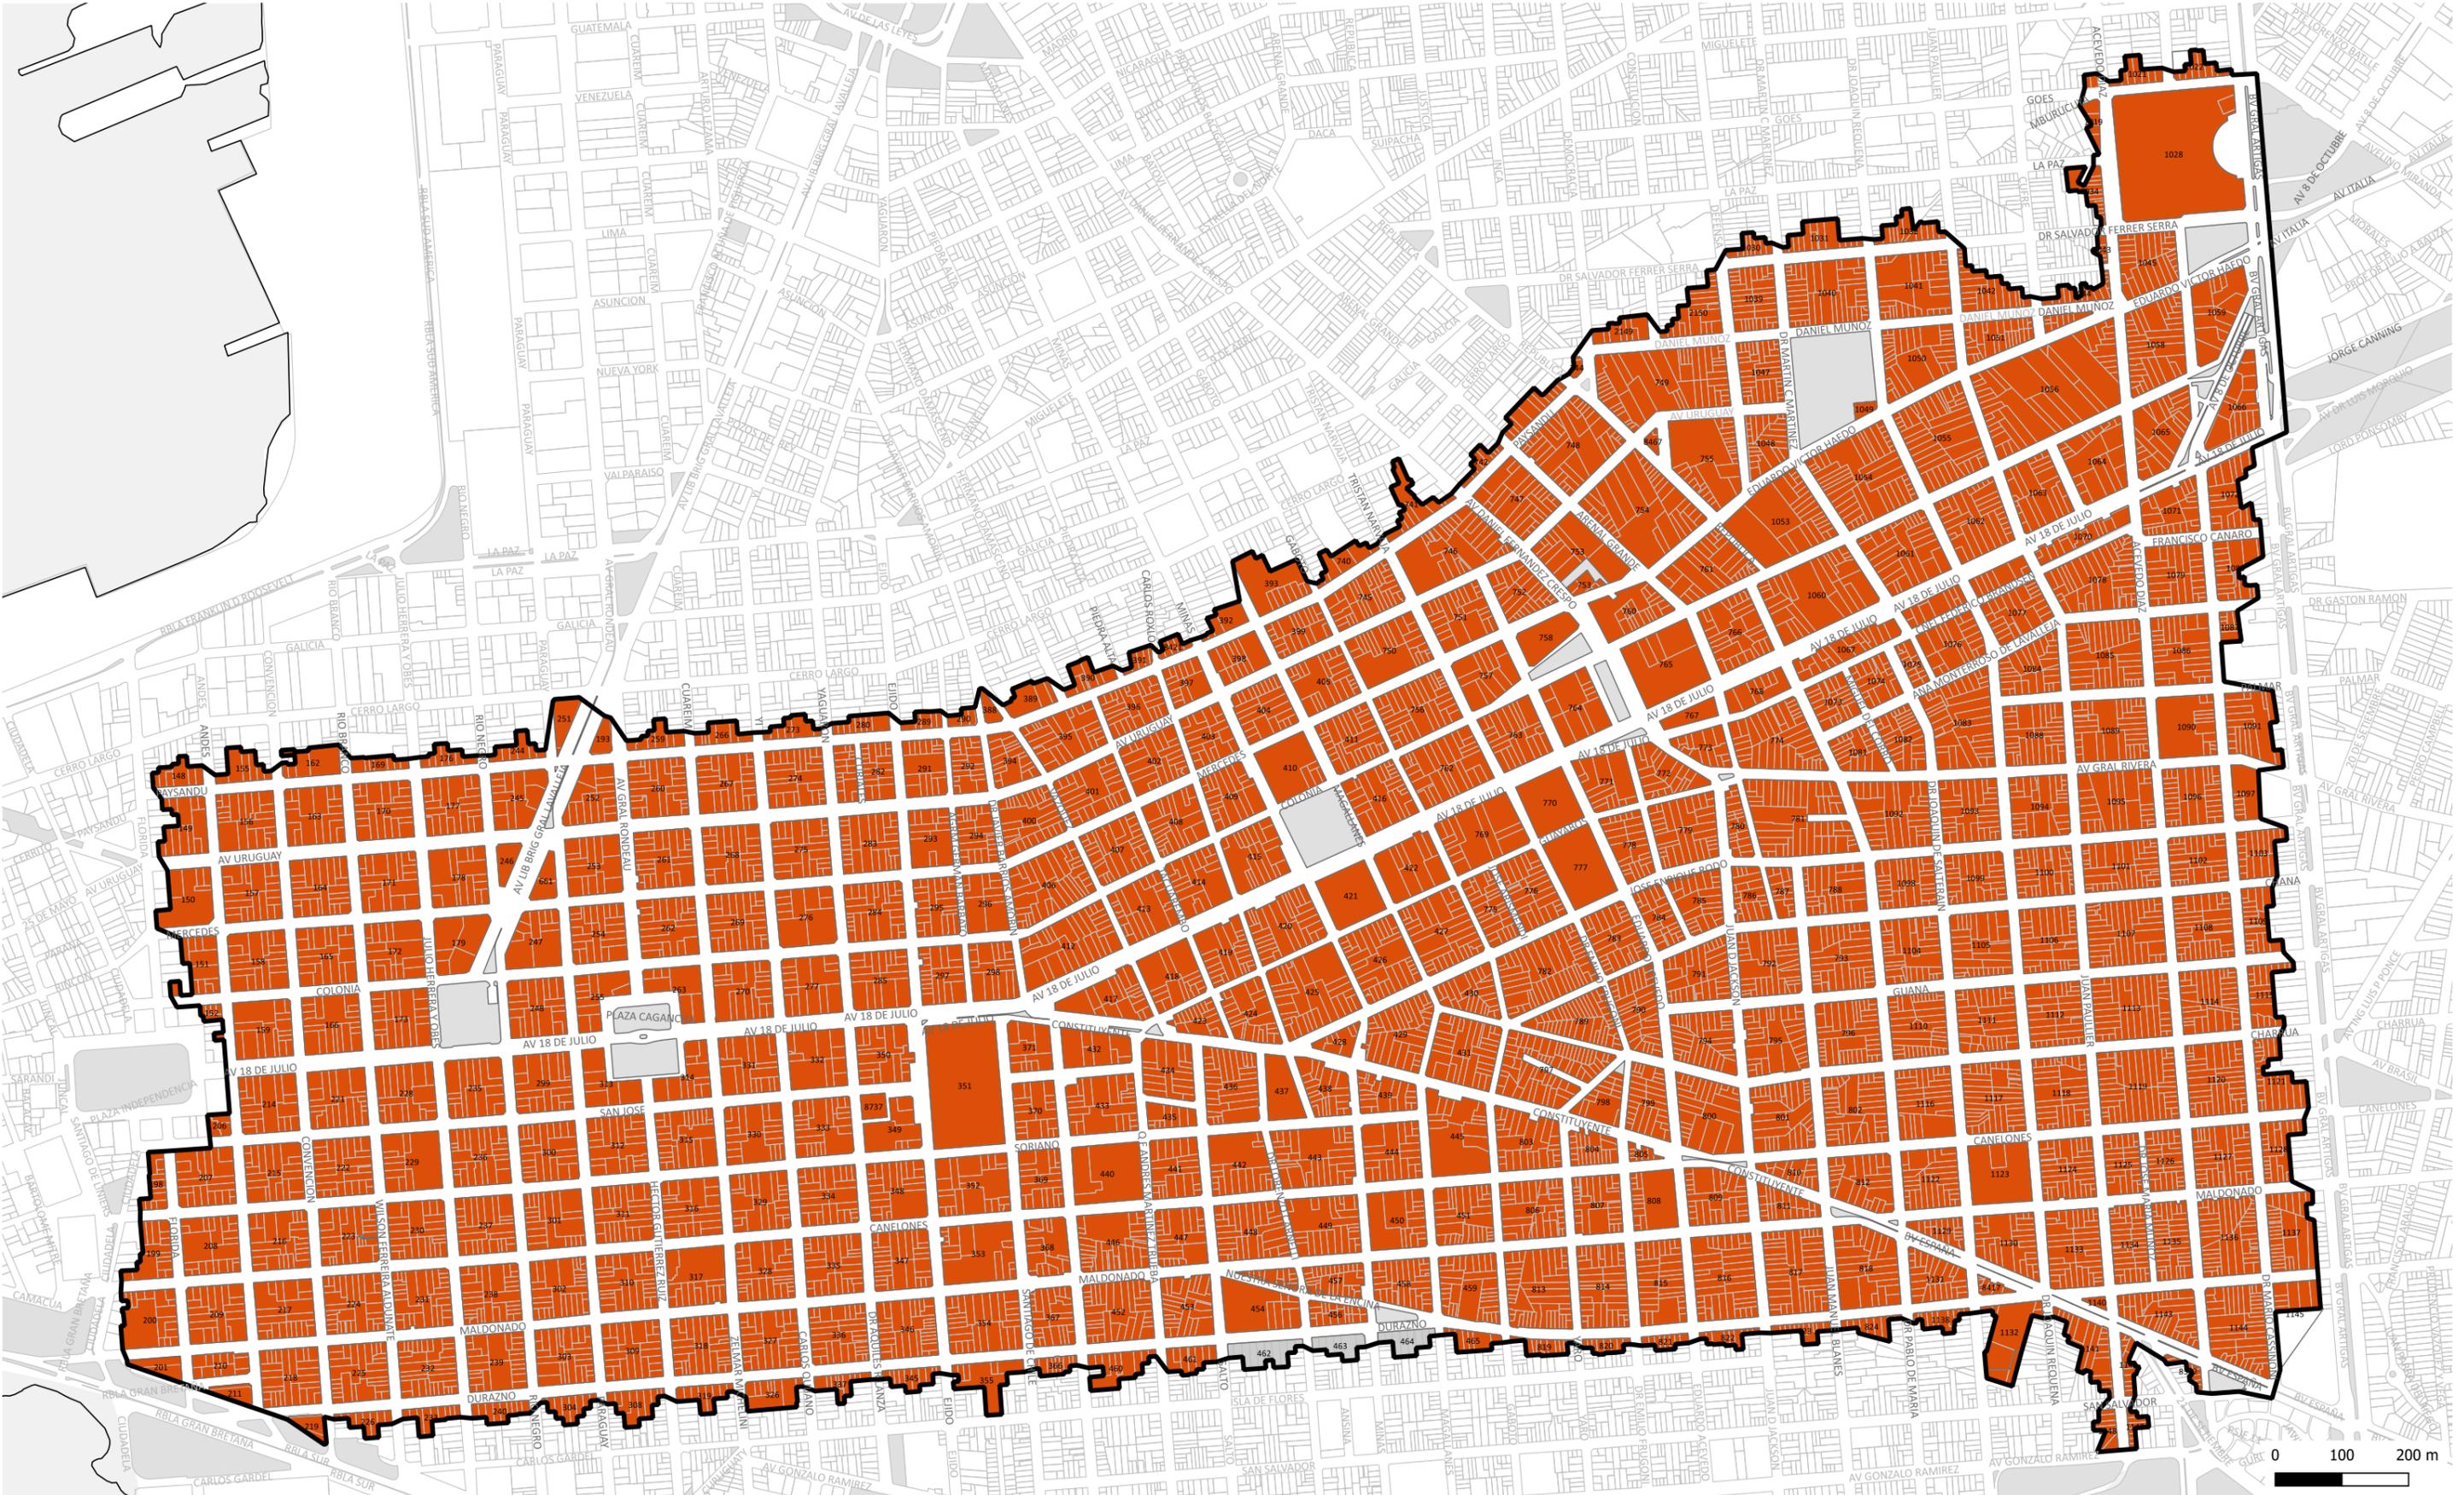



Referencias

- Ámbito Inventario Centro 0 m
- Espacios Libres 4 m
- Retiro Frontal Especial
- Área Patrimonial Reus Sur

Nota: la unidad de mapeo utilizada en esta cartografía es el PADRÓN

