



DETALLE CASTAINBERT Y DETOMASSI

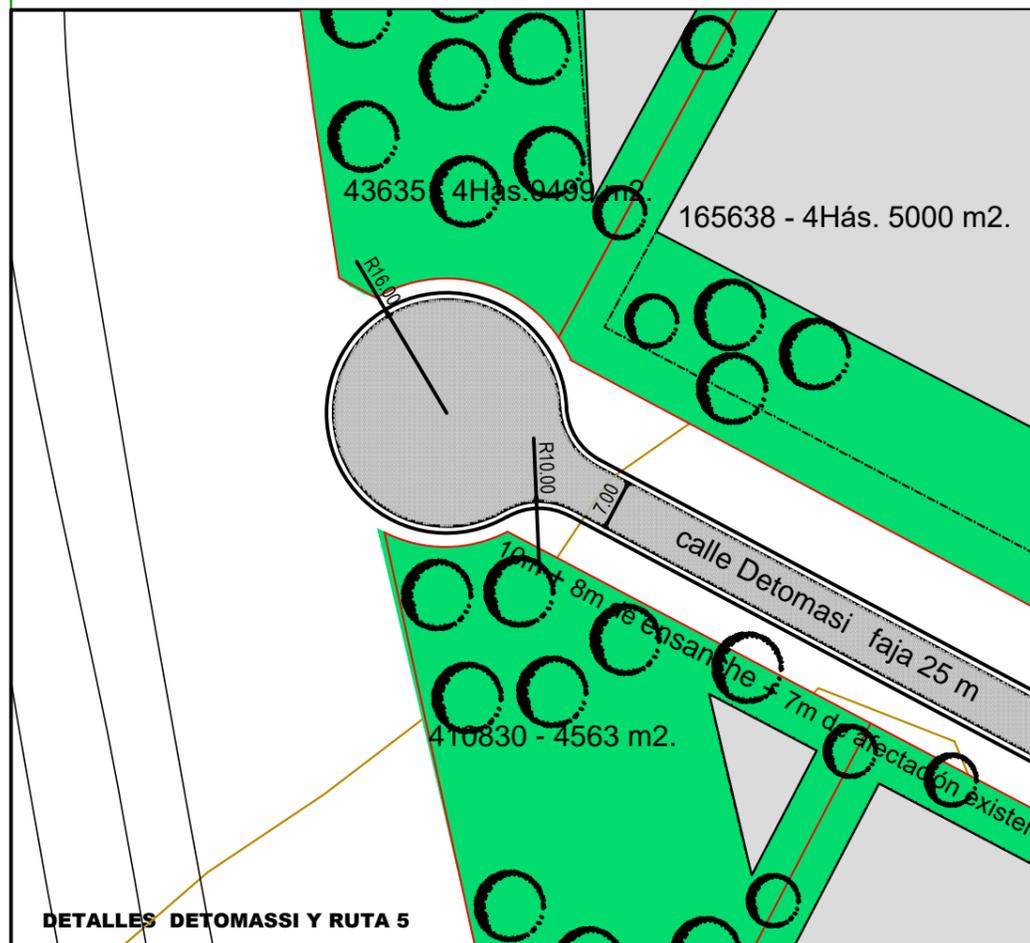

DETALLES DETOMASSI Y RUTA 5

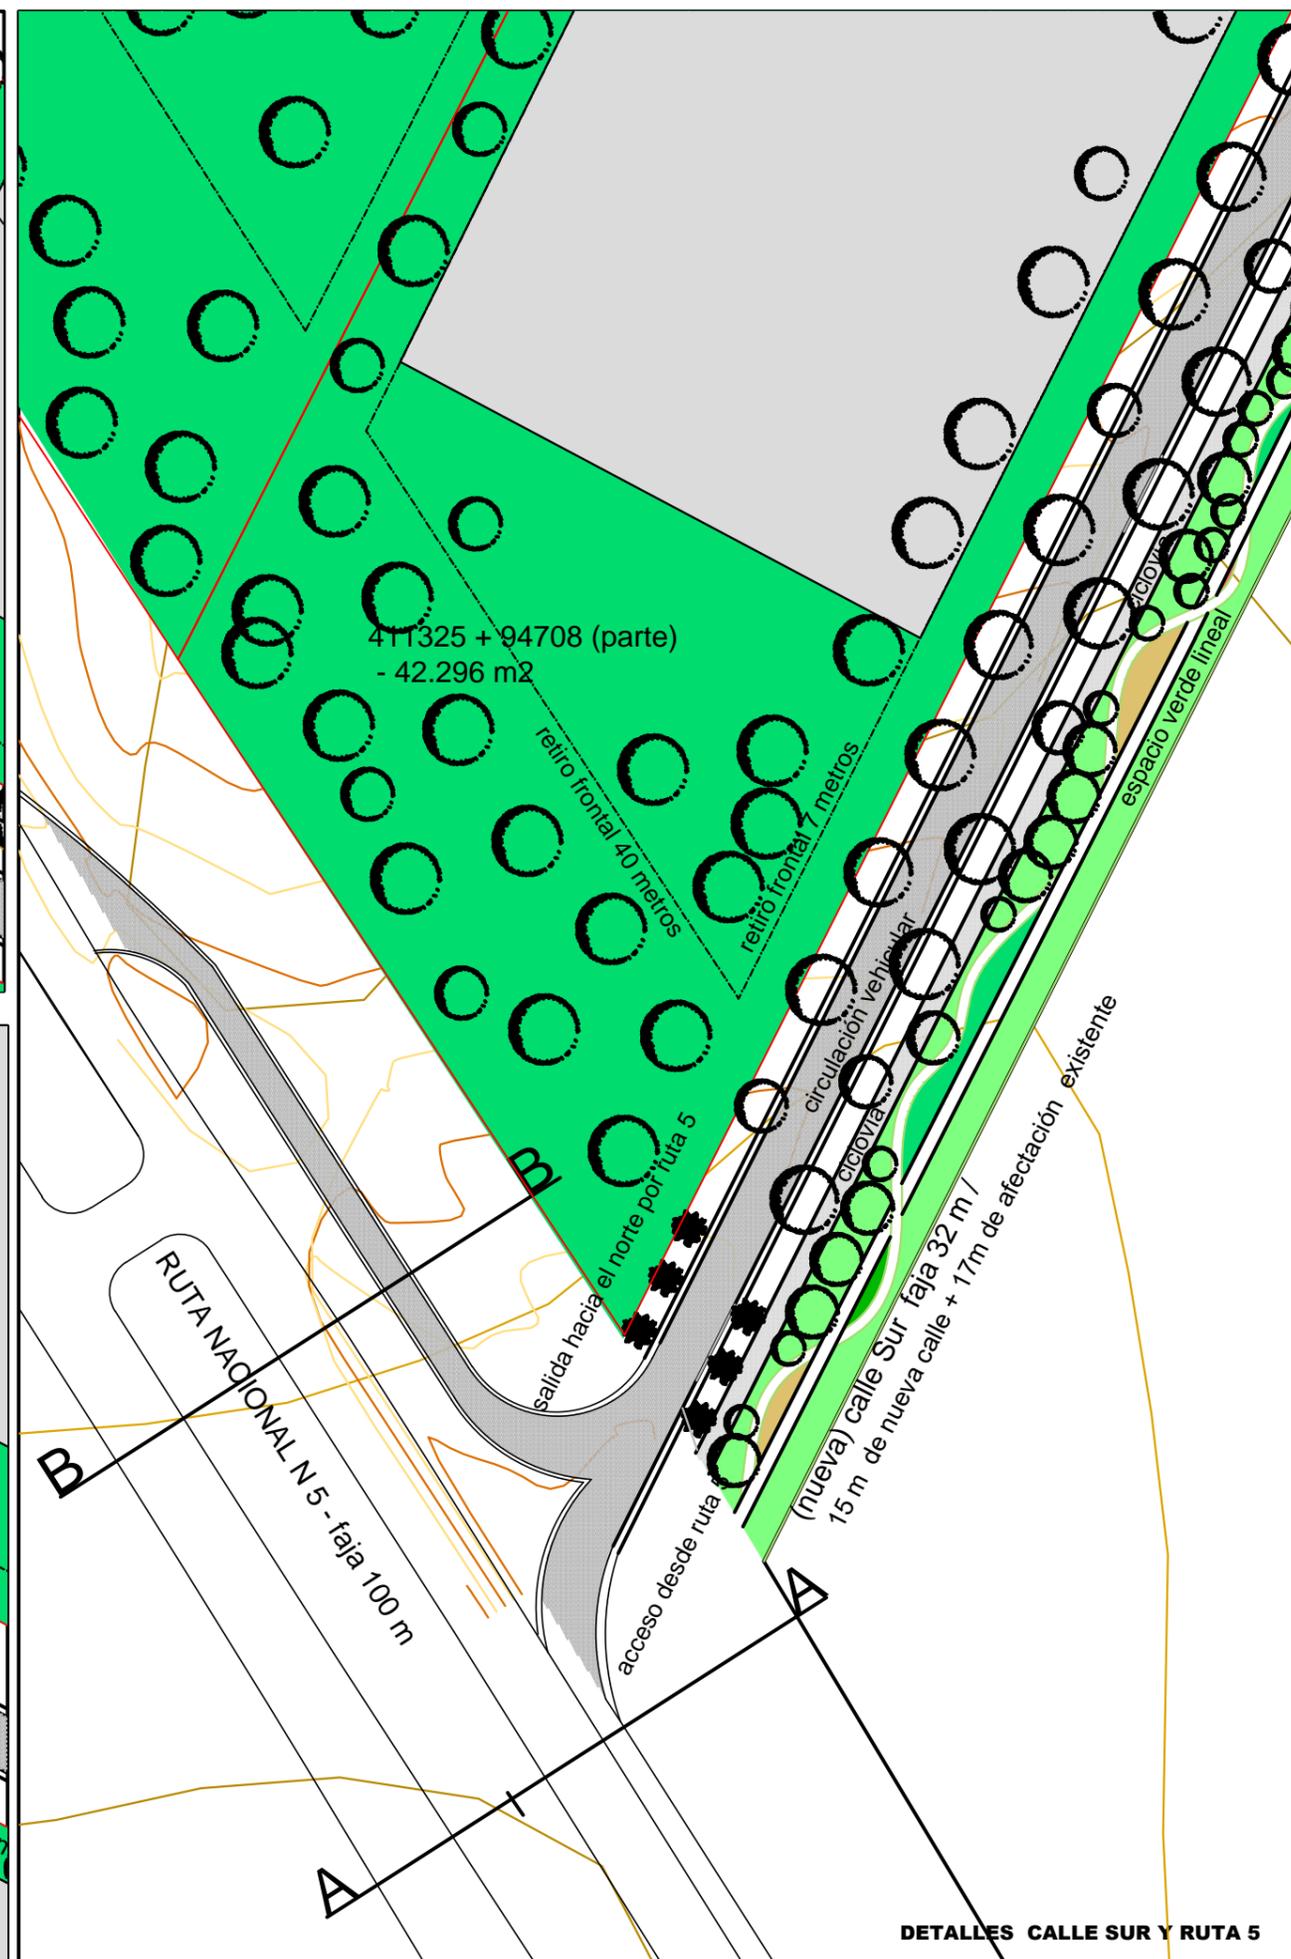

DETALLES CALLE SUR Y RUTA 5

INFRAESTRUCTURA VIAL

DETALLES DE LA VIALIDAD PROPUESTA

EQUIPO DE LA INTENDENCIA DE MONTEVIDEO:

EQUIPO CONSULTOR
 Ing. Vial Marcelo Patternostro; Ing. Hidr. Gabriel Díaz
 Ing. Agr. María Noel García; Econ. Leonardo Goday

Escala: 1:1000
 Fecha: Agosto. 2017
 Lámina:

Titular: Enrique Bentancor

Técnico: María José Iglesias

III-06