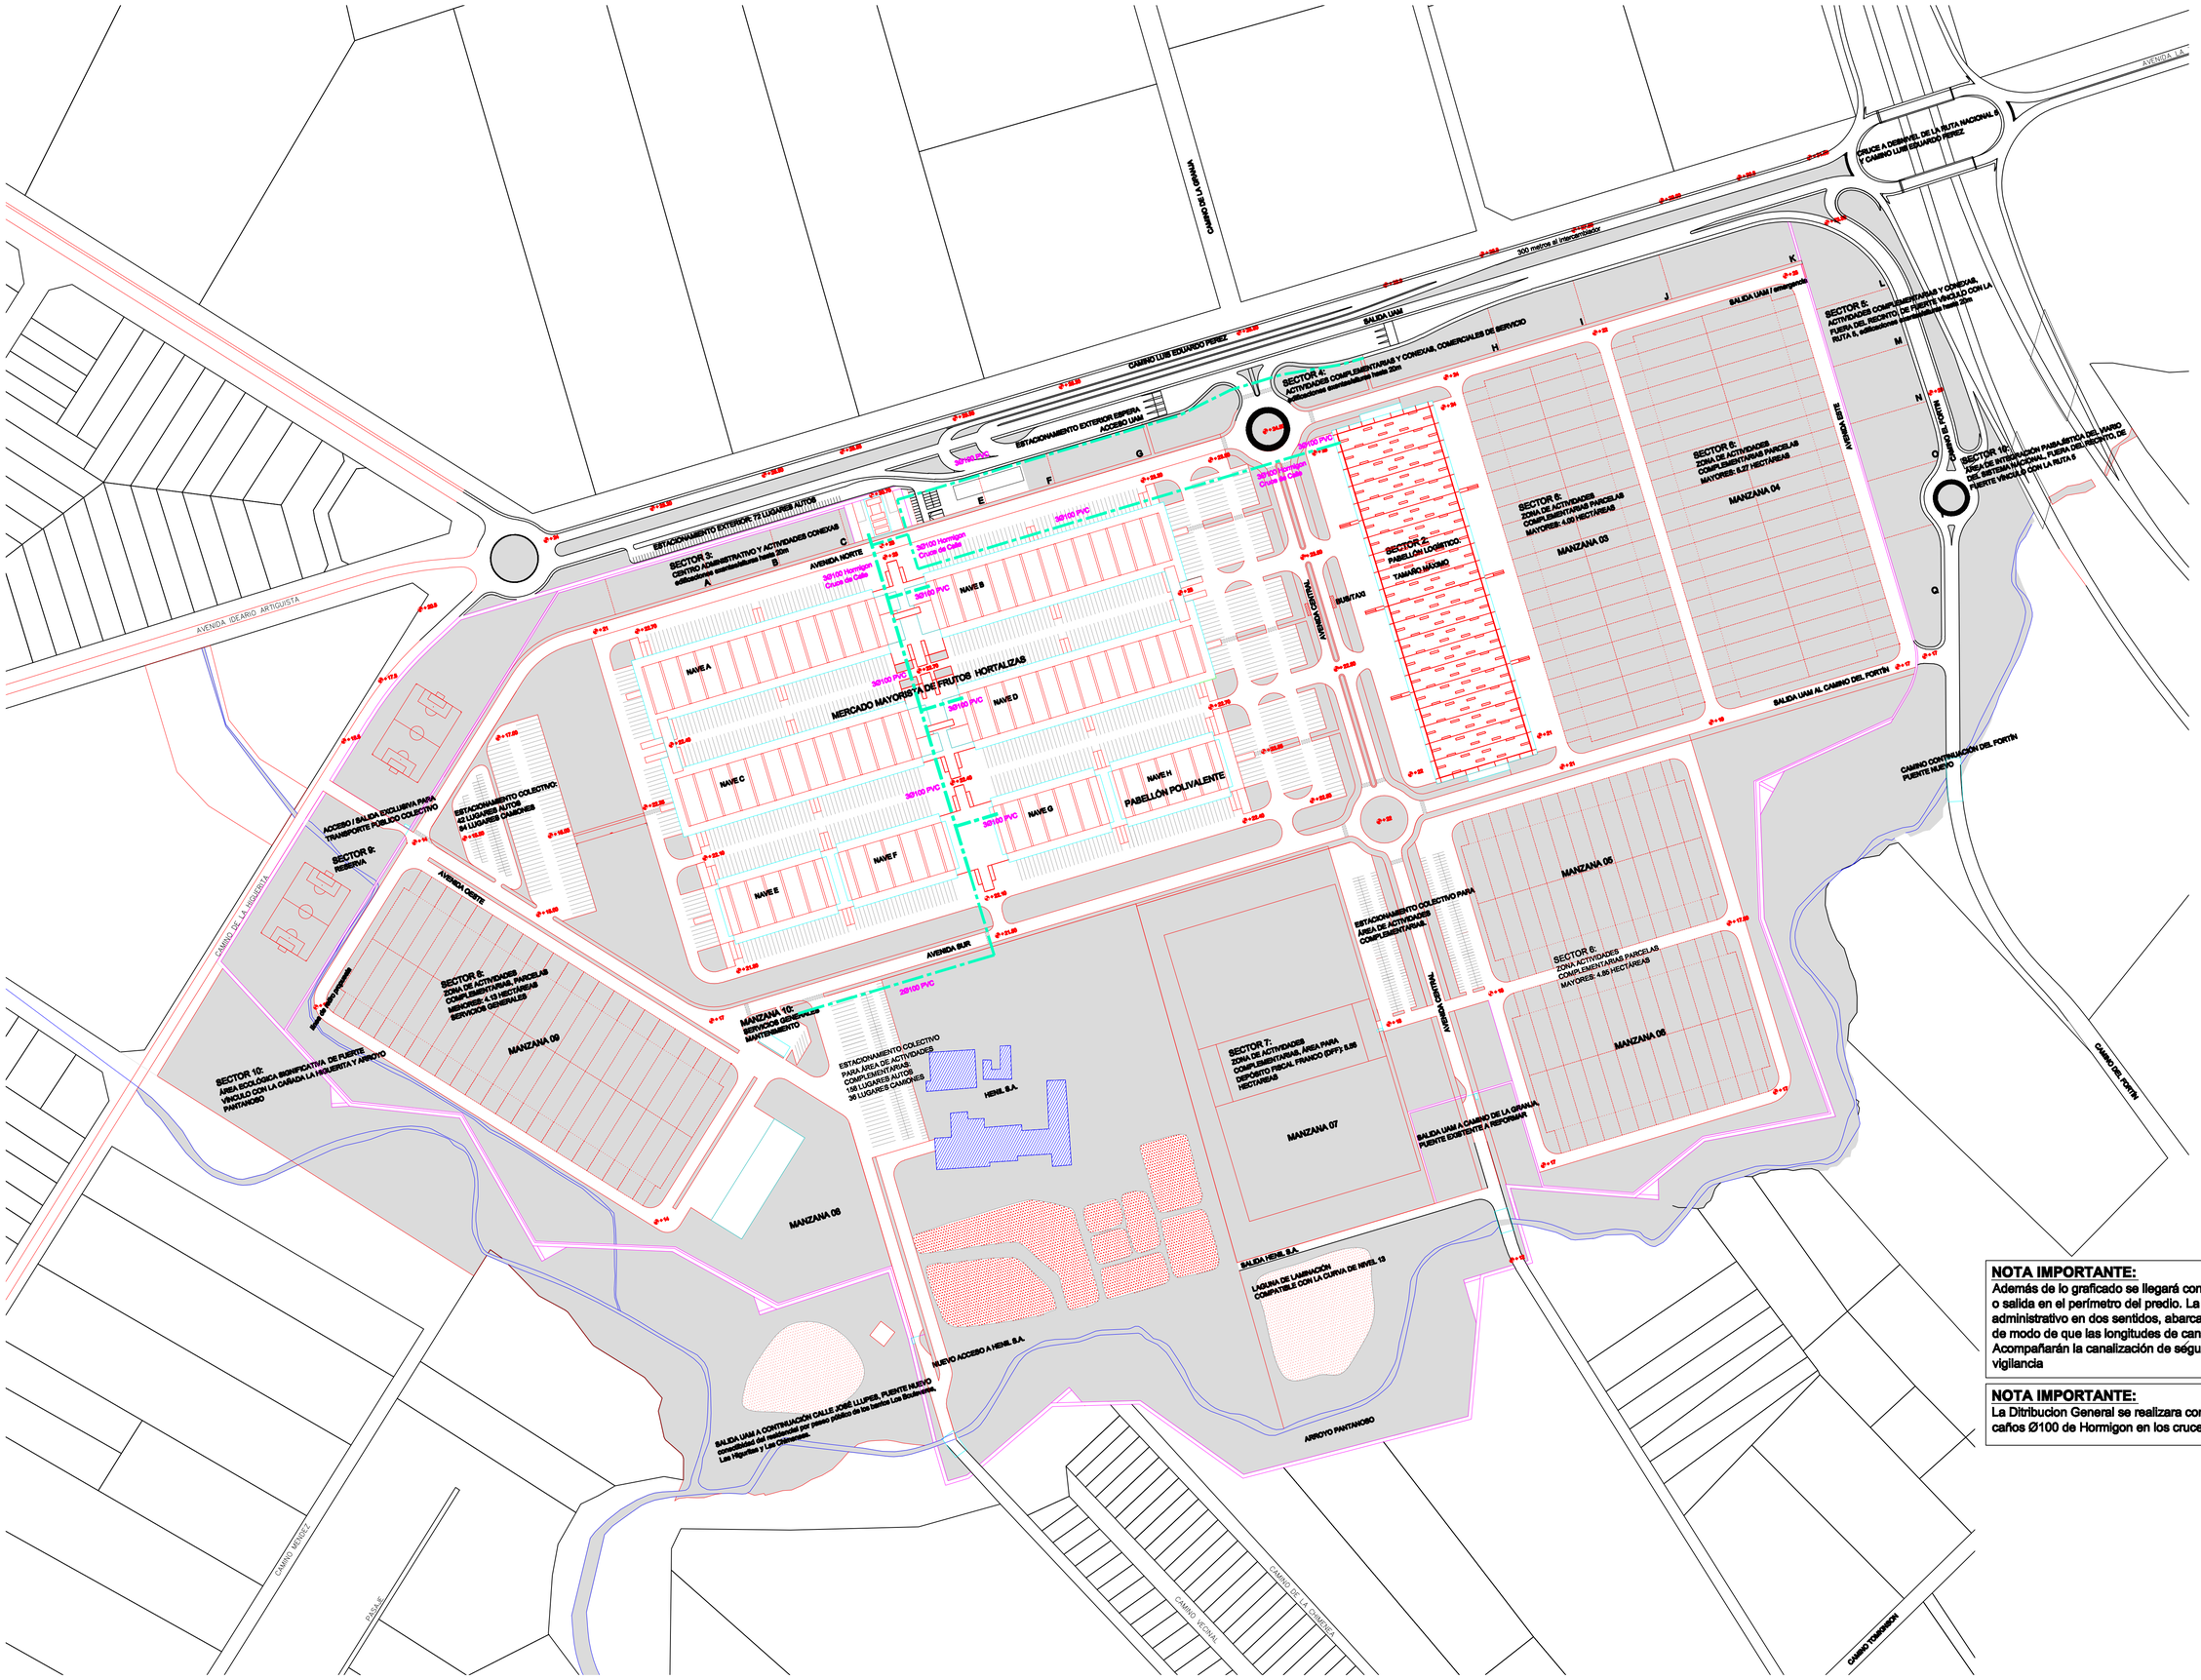

NOTA IMPORTANTE:
Además de lo graficado se llegará con canalización de CD a cada puerta o salida en el perímetro del predio. La canalización partirá del centro administrativo en dos sentidos, abarcando hacia cada lado las cabinas de modo de que las longitudes de canalización sean de orden similar. Acompañarán la canalización de séguridad - cámaras de video de vigilancia

NOTA IMPORTANTE:
La Ditribucion General se realizara con 3 caños Ø100 de PVC y con 3 caños Ø100 de Hormigon en los cruces de calles.

Montevideo deTodos

PLAN PARCIAL DE ORDENACION Y DESARROLLO URBANO DE LA UNIDAD ALIMENTARIA Y SU ENTORNO

FUENTE DE INFORMACIÓN:
Elaboración propia sobre cartografía elaborada por equipo contratado

FECHA DE ORIGEN DEL RECAUDO GRÁFICO:
Noviembre de 2013

NOMBRE:
UAM - Distribución general de corrientes débiles

Escala:	Código:
1/7500	MO.32