


**INFRAESTRUCTURA VIAL**  
**DETALLES DE LA VIALIDAD**  
**PROPUESTA**


EQUIPO DE LA INTENDENCIA DE MONTEVIDEO:

EQUIPO CONSULTOR  
 Ing. Vial Marcelo Pattenostro; Ing. Hidr. Gabriel Diaz  
 Ing. Agr. Maria Noel Garcia; Econ. Leonardo Goday


Escala	Fecha	Lamina
1:1000	Set. 2016	
Titolar:	Enrique Bentancur	
Tecnico:	Maria José Iglesias	

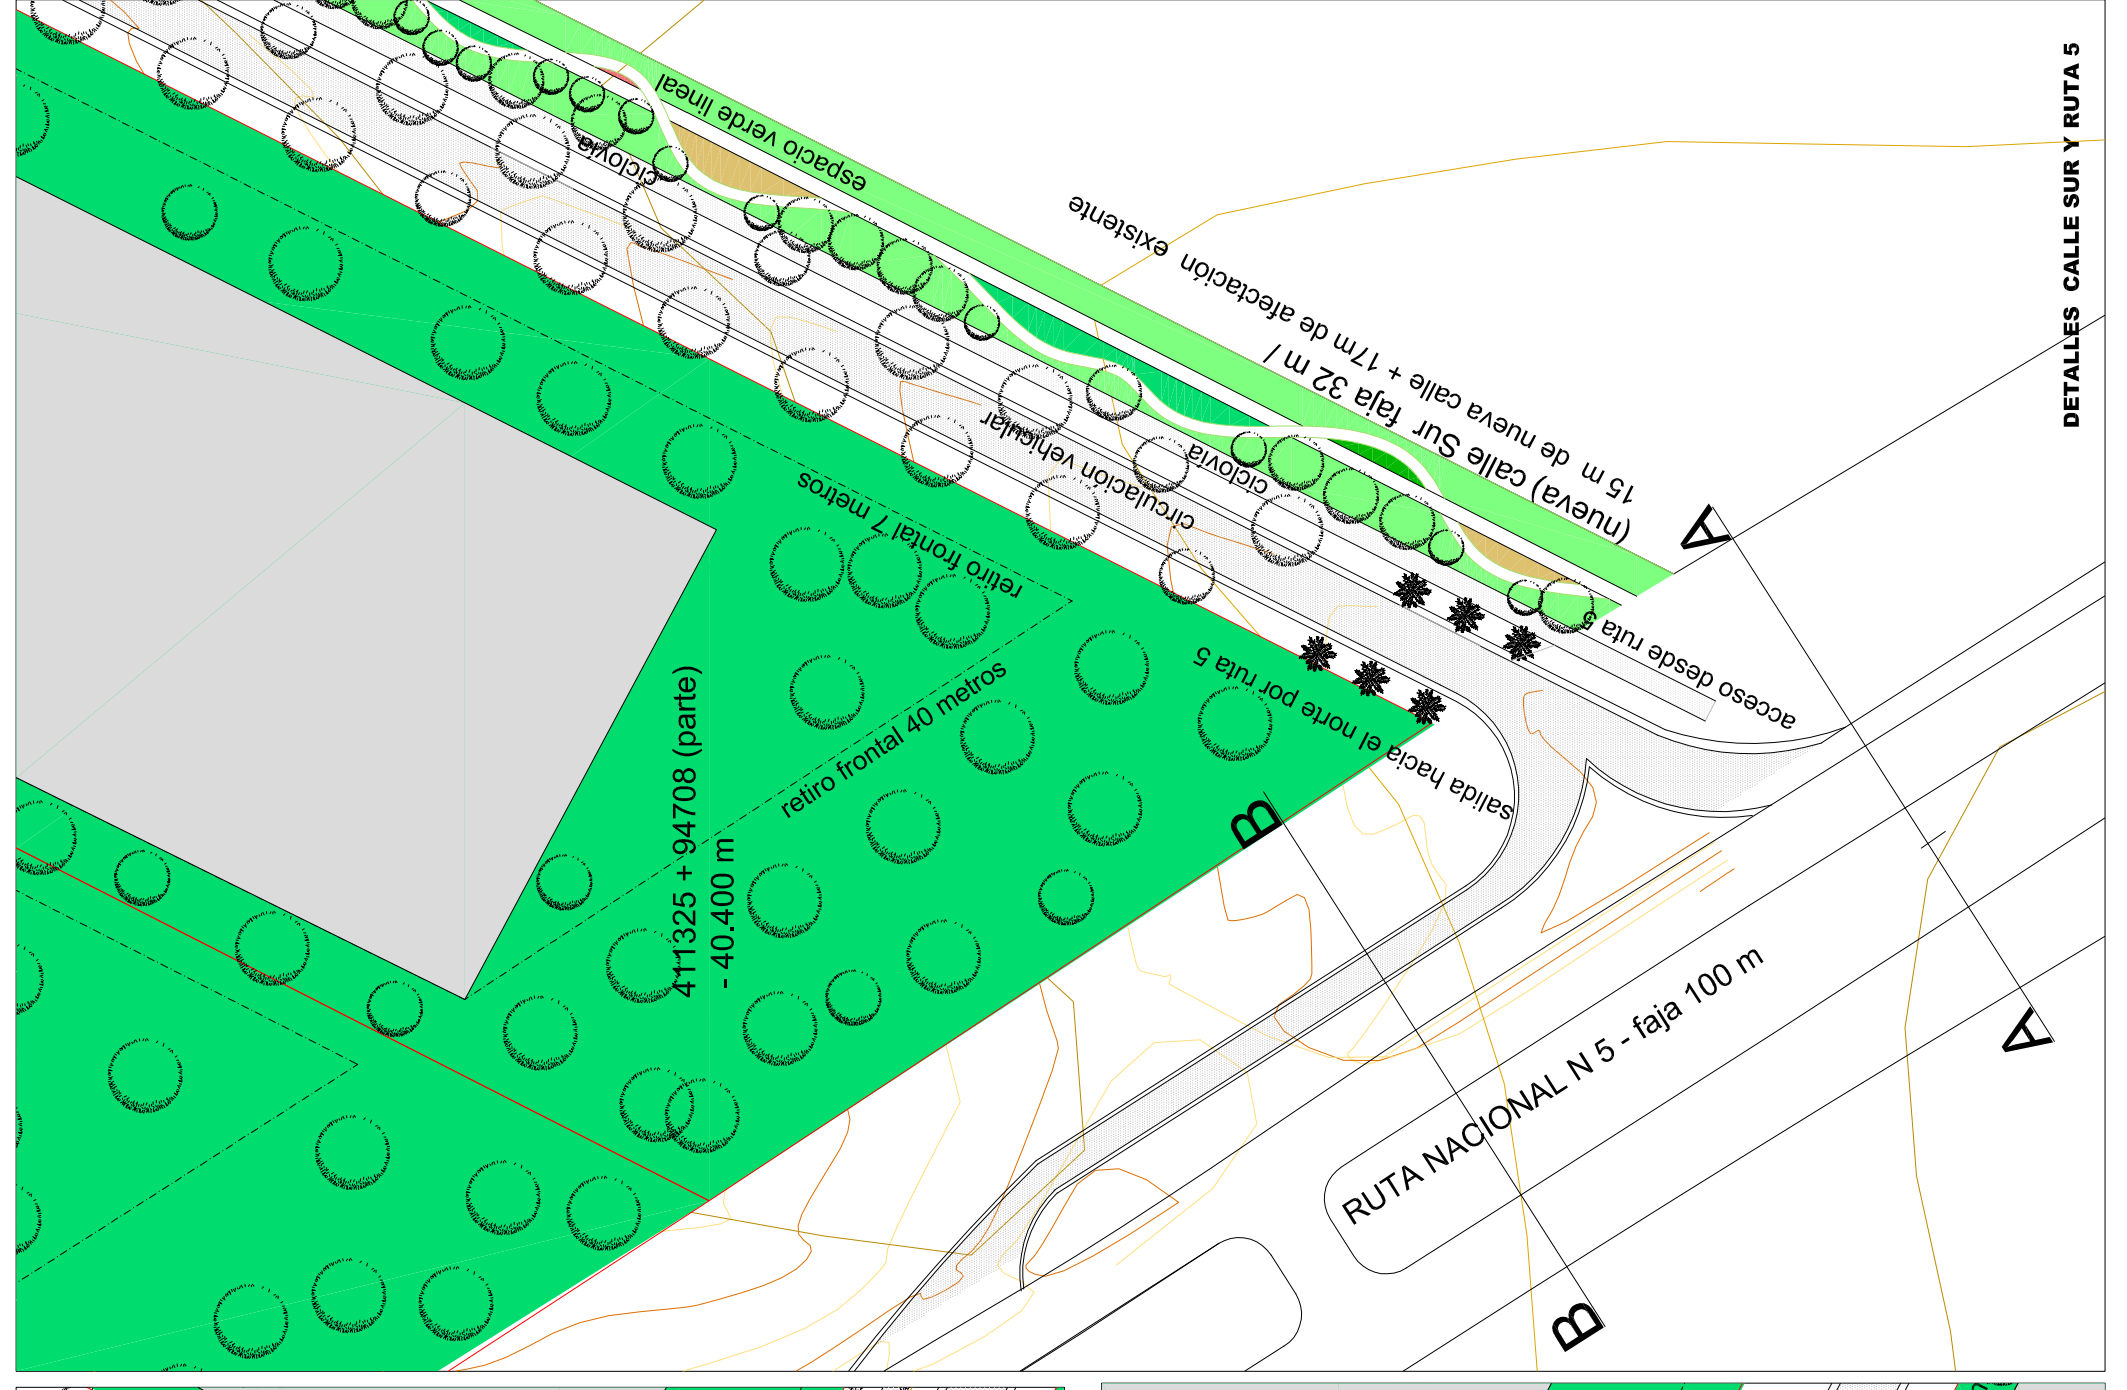

**DETALLES CALLE SUR Y RUTA 5**

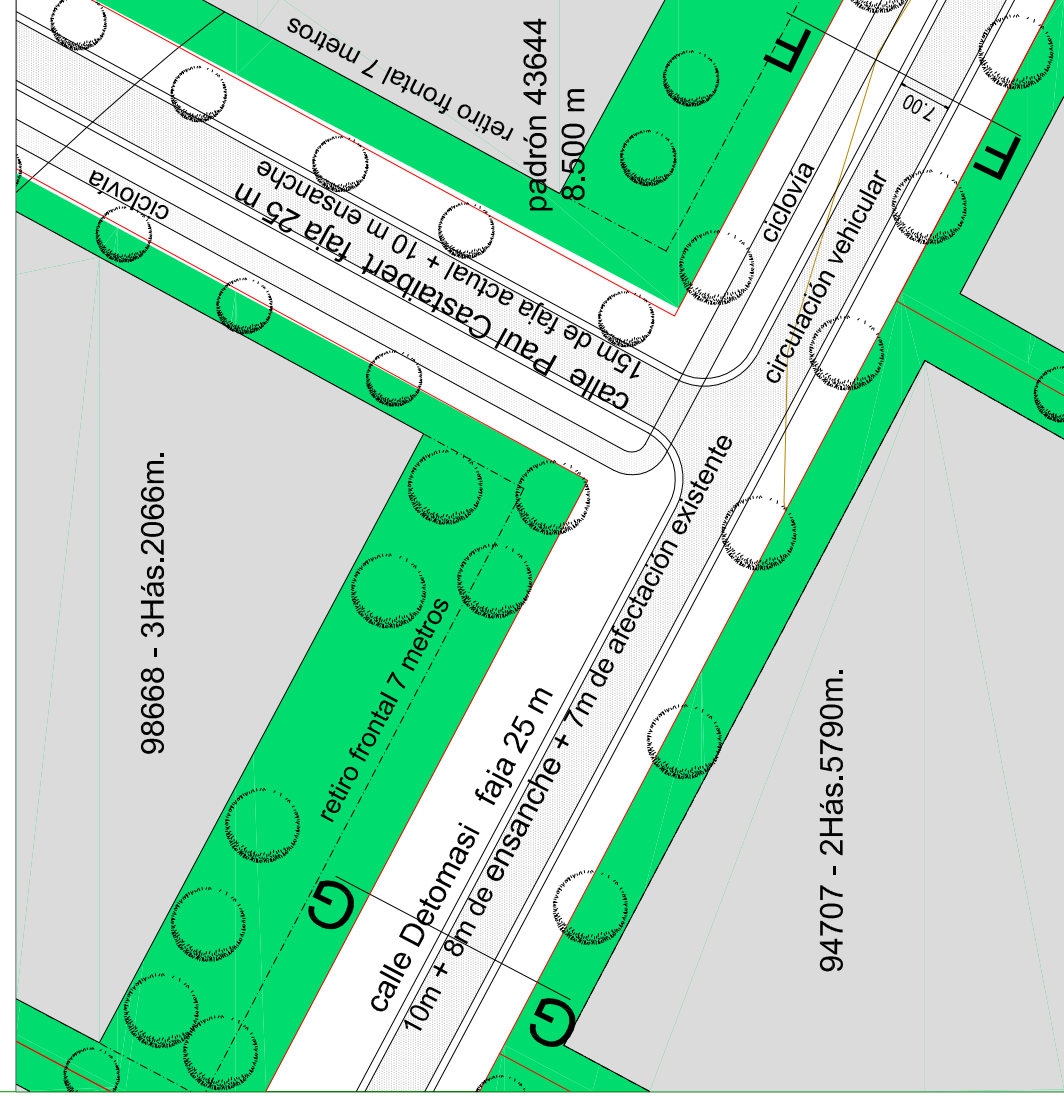

**DETALLE CASTAINBERT Y DETOMASSI**

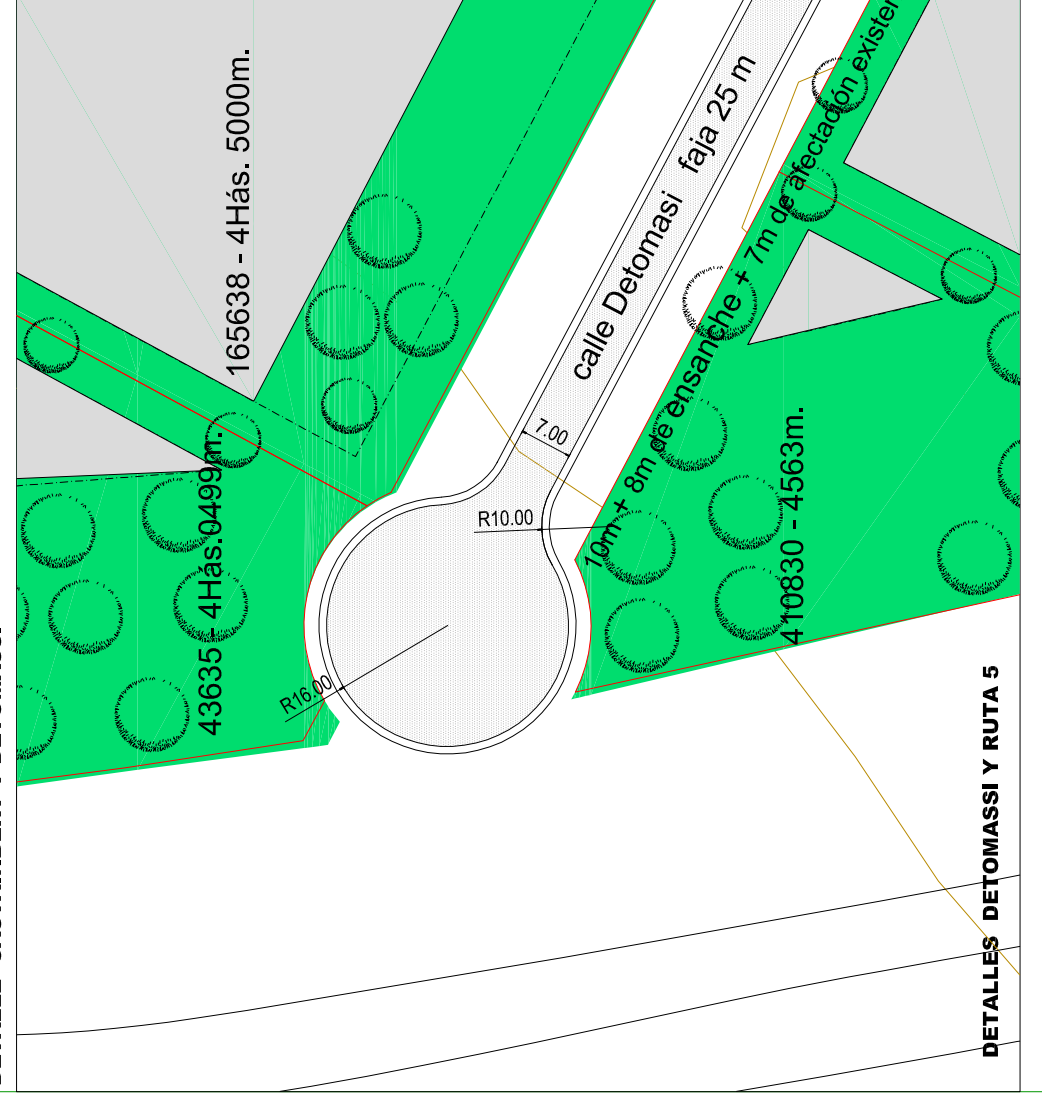

**DETALLES DETOMASSI Y RUTA 5**