




- Referencias:
- ① Calzada en balasto natural CBR>80%, espesor compactado de 0,40m
  - ② Banquinas en balasto natural CBR>80%, espesor compactado de 0,15m
  - ③ Cunetas
  - ④ Veredas peatonales de ancho 1,50m de pavimento a definir
  - ⑤ Zona afectada para futura ciclovía
  - ⑥ Faja pública parquizada
  - ⑦ Espacio público lineal

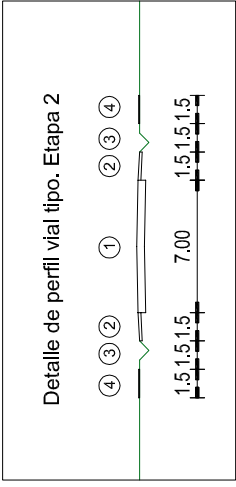


Calle Aviador Ricardo Detomasi  
 Corte D-D, E-E, F-F y G-G

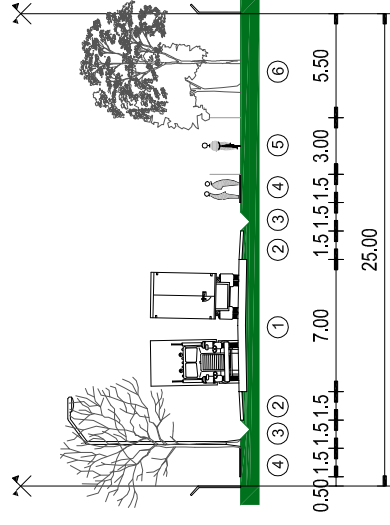


CallePaul Castalbert  
 Corte I-I

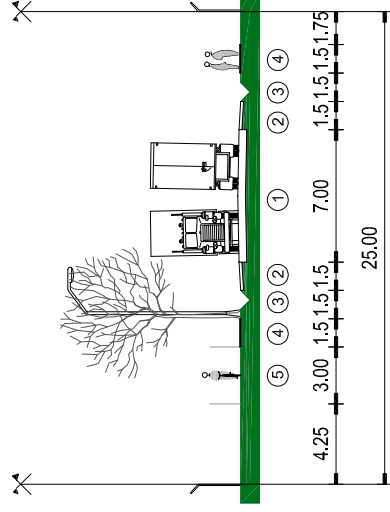


Calle Pascual Harriague  
 Corte H-H

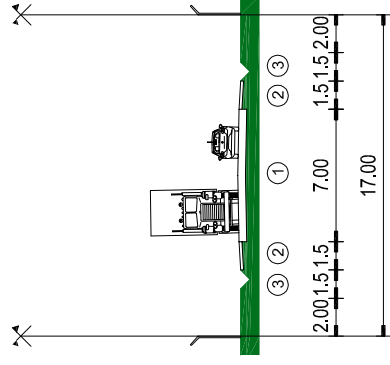

Calle Sur  
 Corte C-C

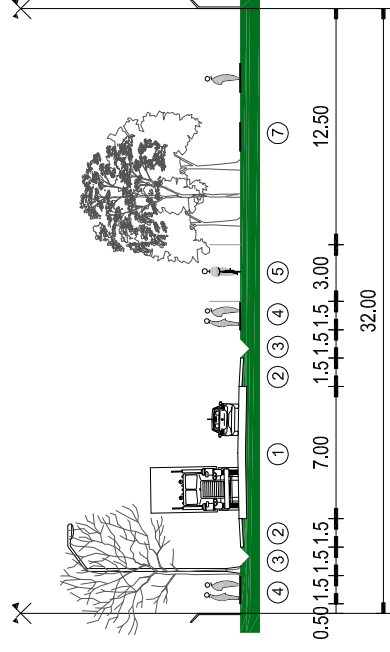

Ruta Nacional N°5 en el acceso desde el Sur  
 Corte A-A

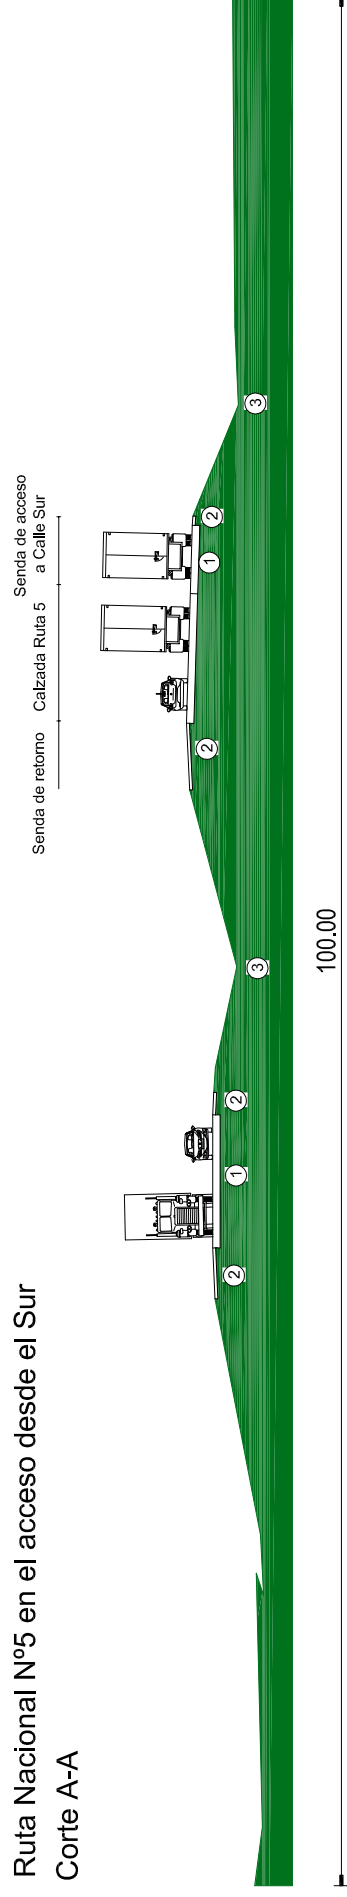

Ruta Nacional N°5 en la salida al Norte  
 Corte B-B

