

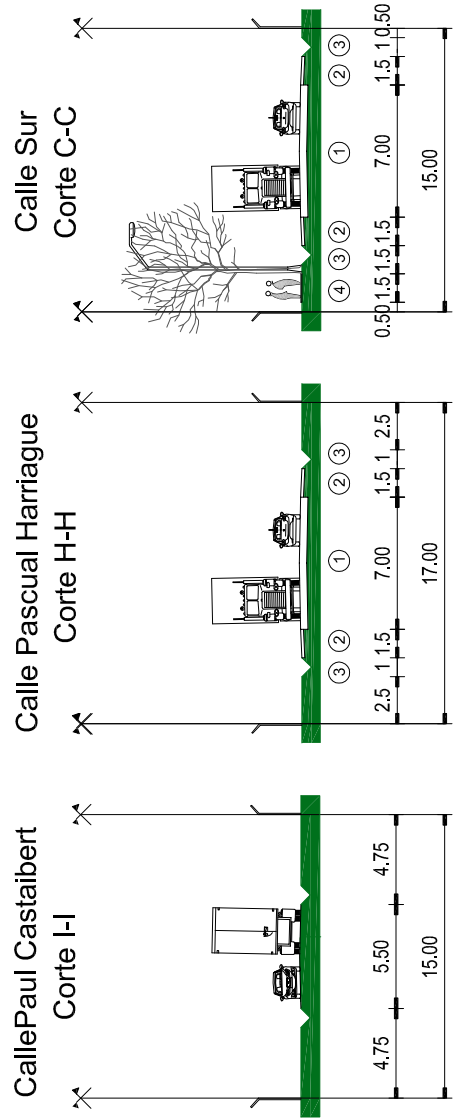
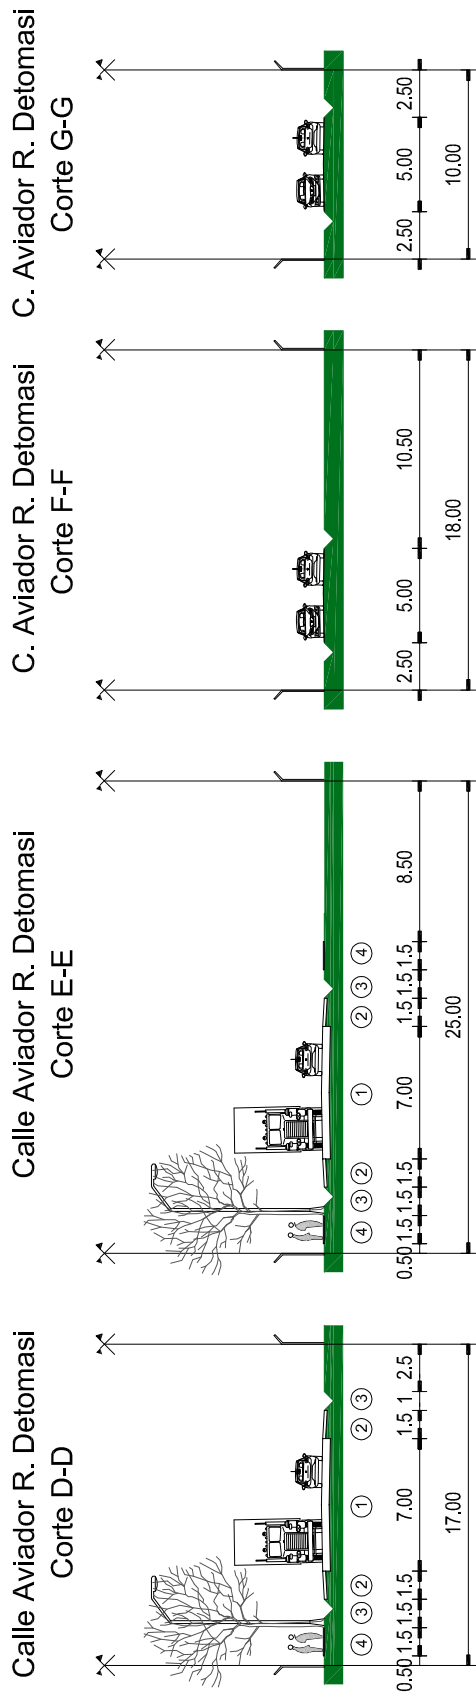


- Referencias:
- ① Calzada en balasto natural CBR>80%, espesor compactado de 0,40m
 - ② Banquinas en balasto natural CBR>80%, espesor compactado de 0,15m
 - ③ Cunetas
 - ④ Veredas peatonales de ancho 1,50m de pavimento a definir

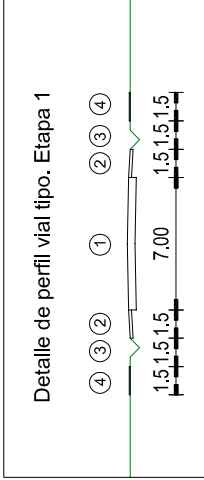

Ruta Nacional Nº5 en el acceso desde el Sur
Corte A-A

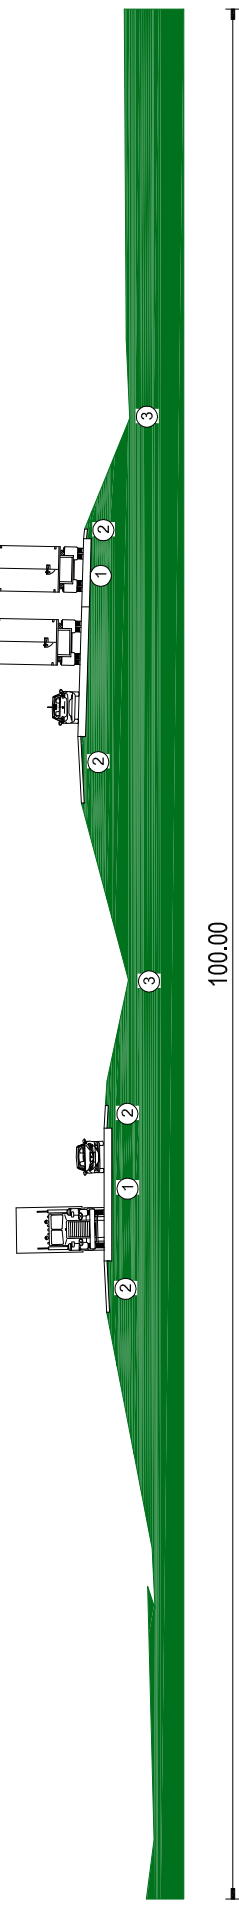

Ruta Nacional Nº5 en la salida al Norte
Corte B-B

