



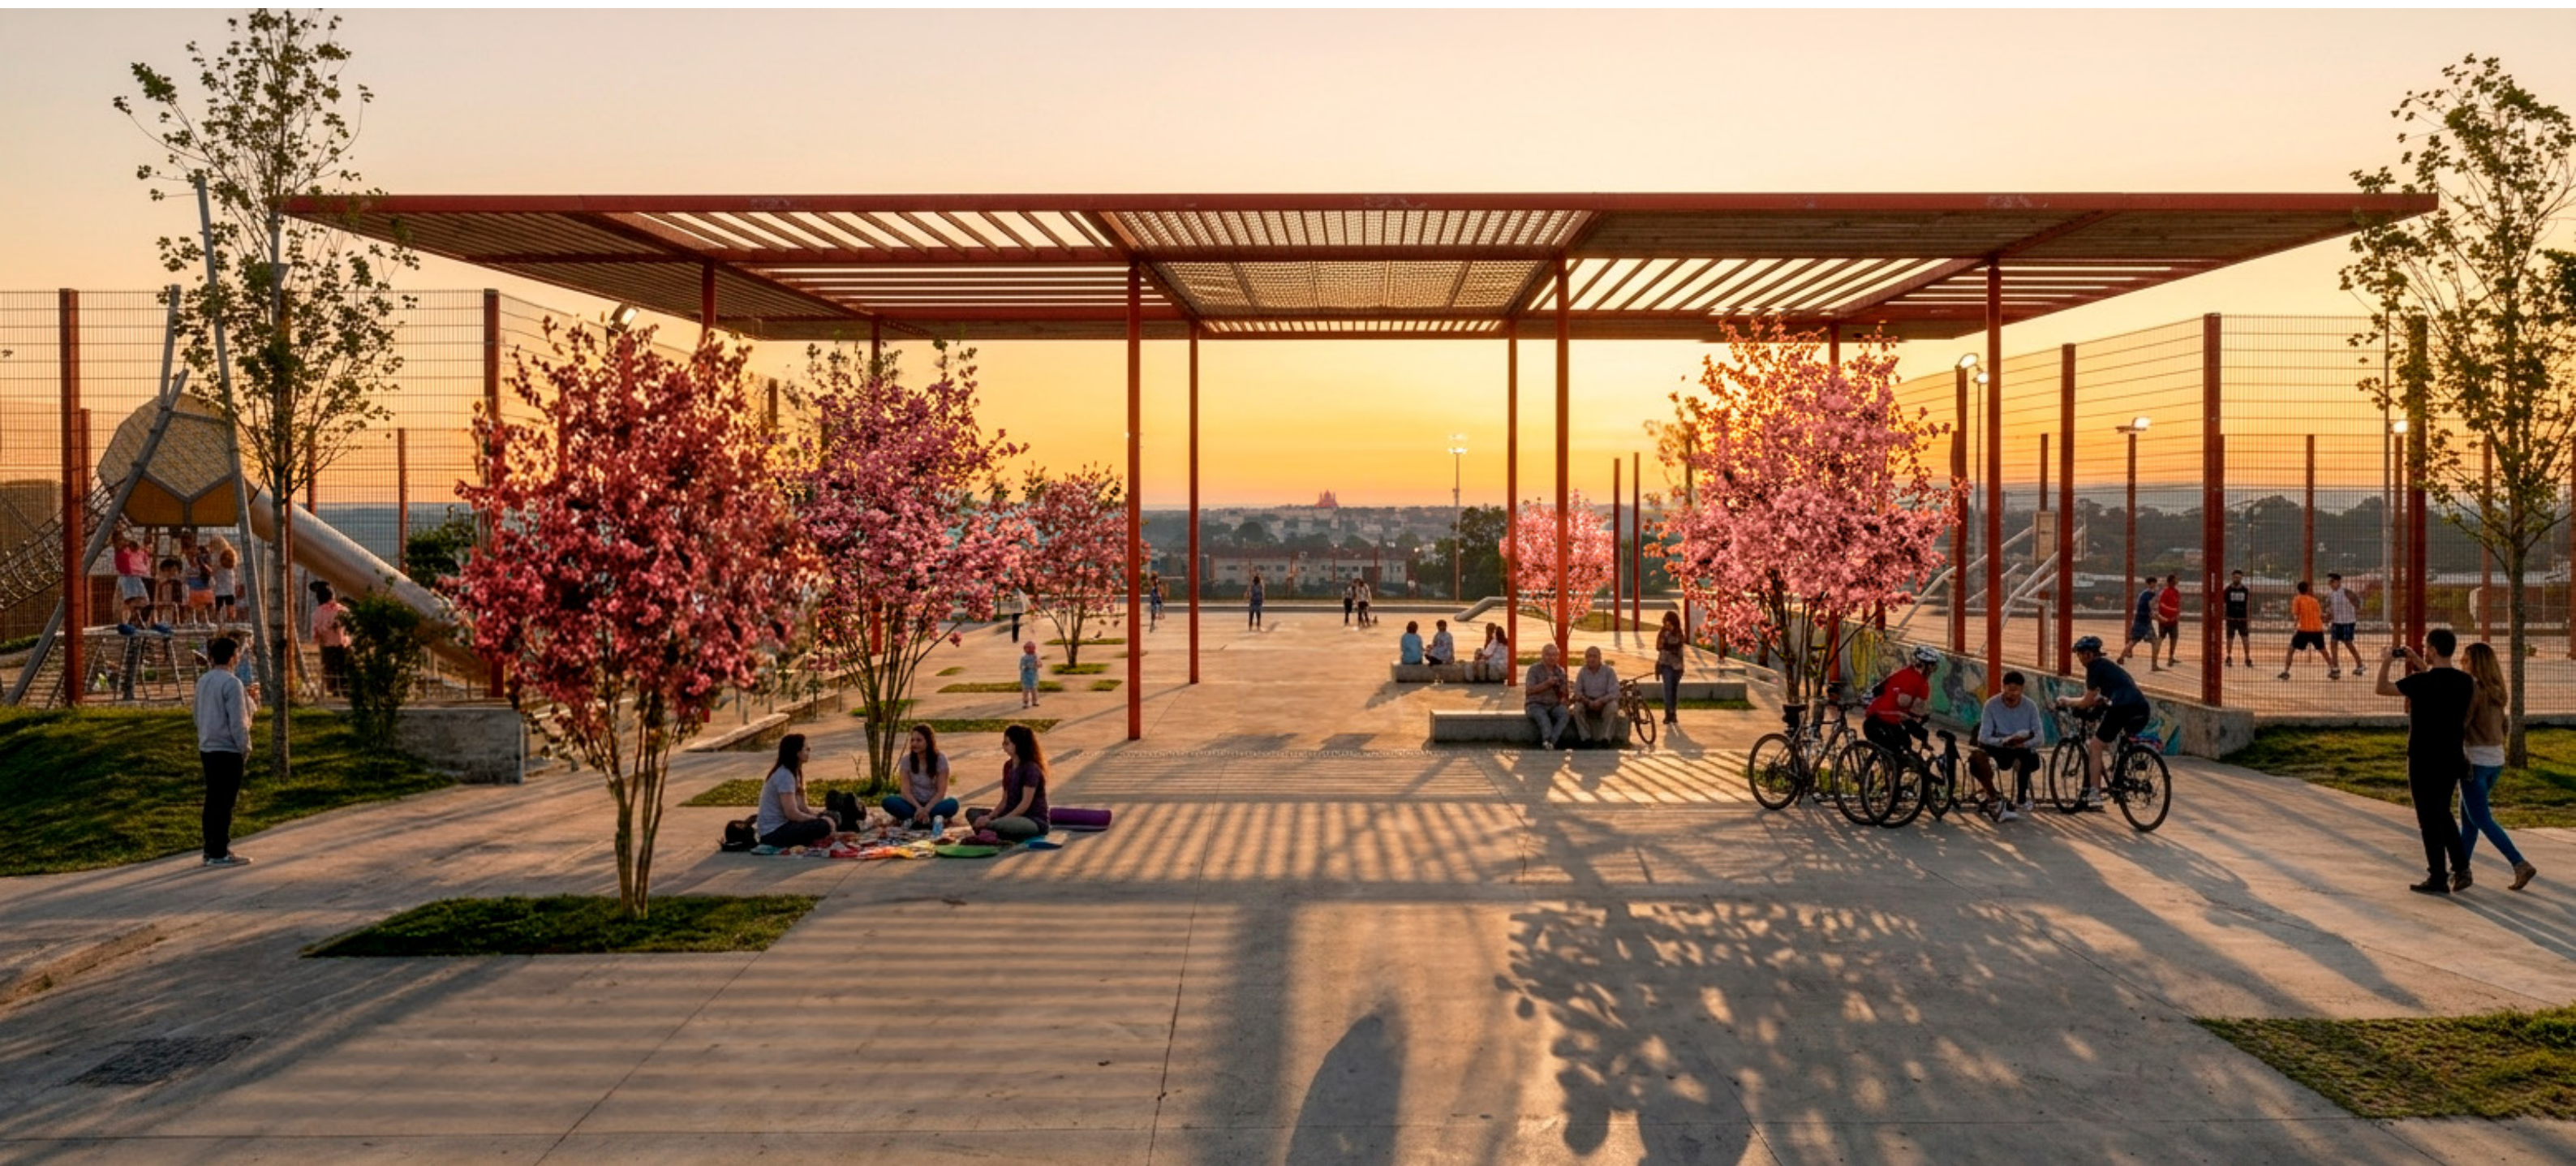

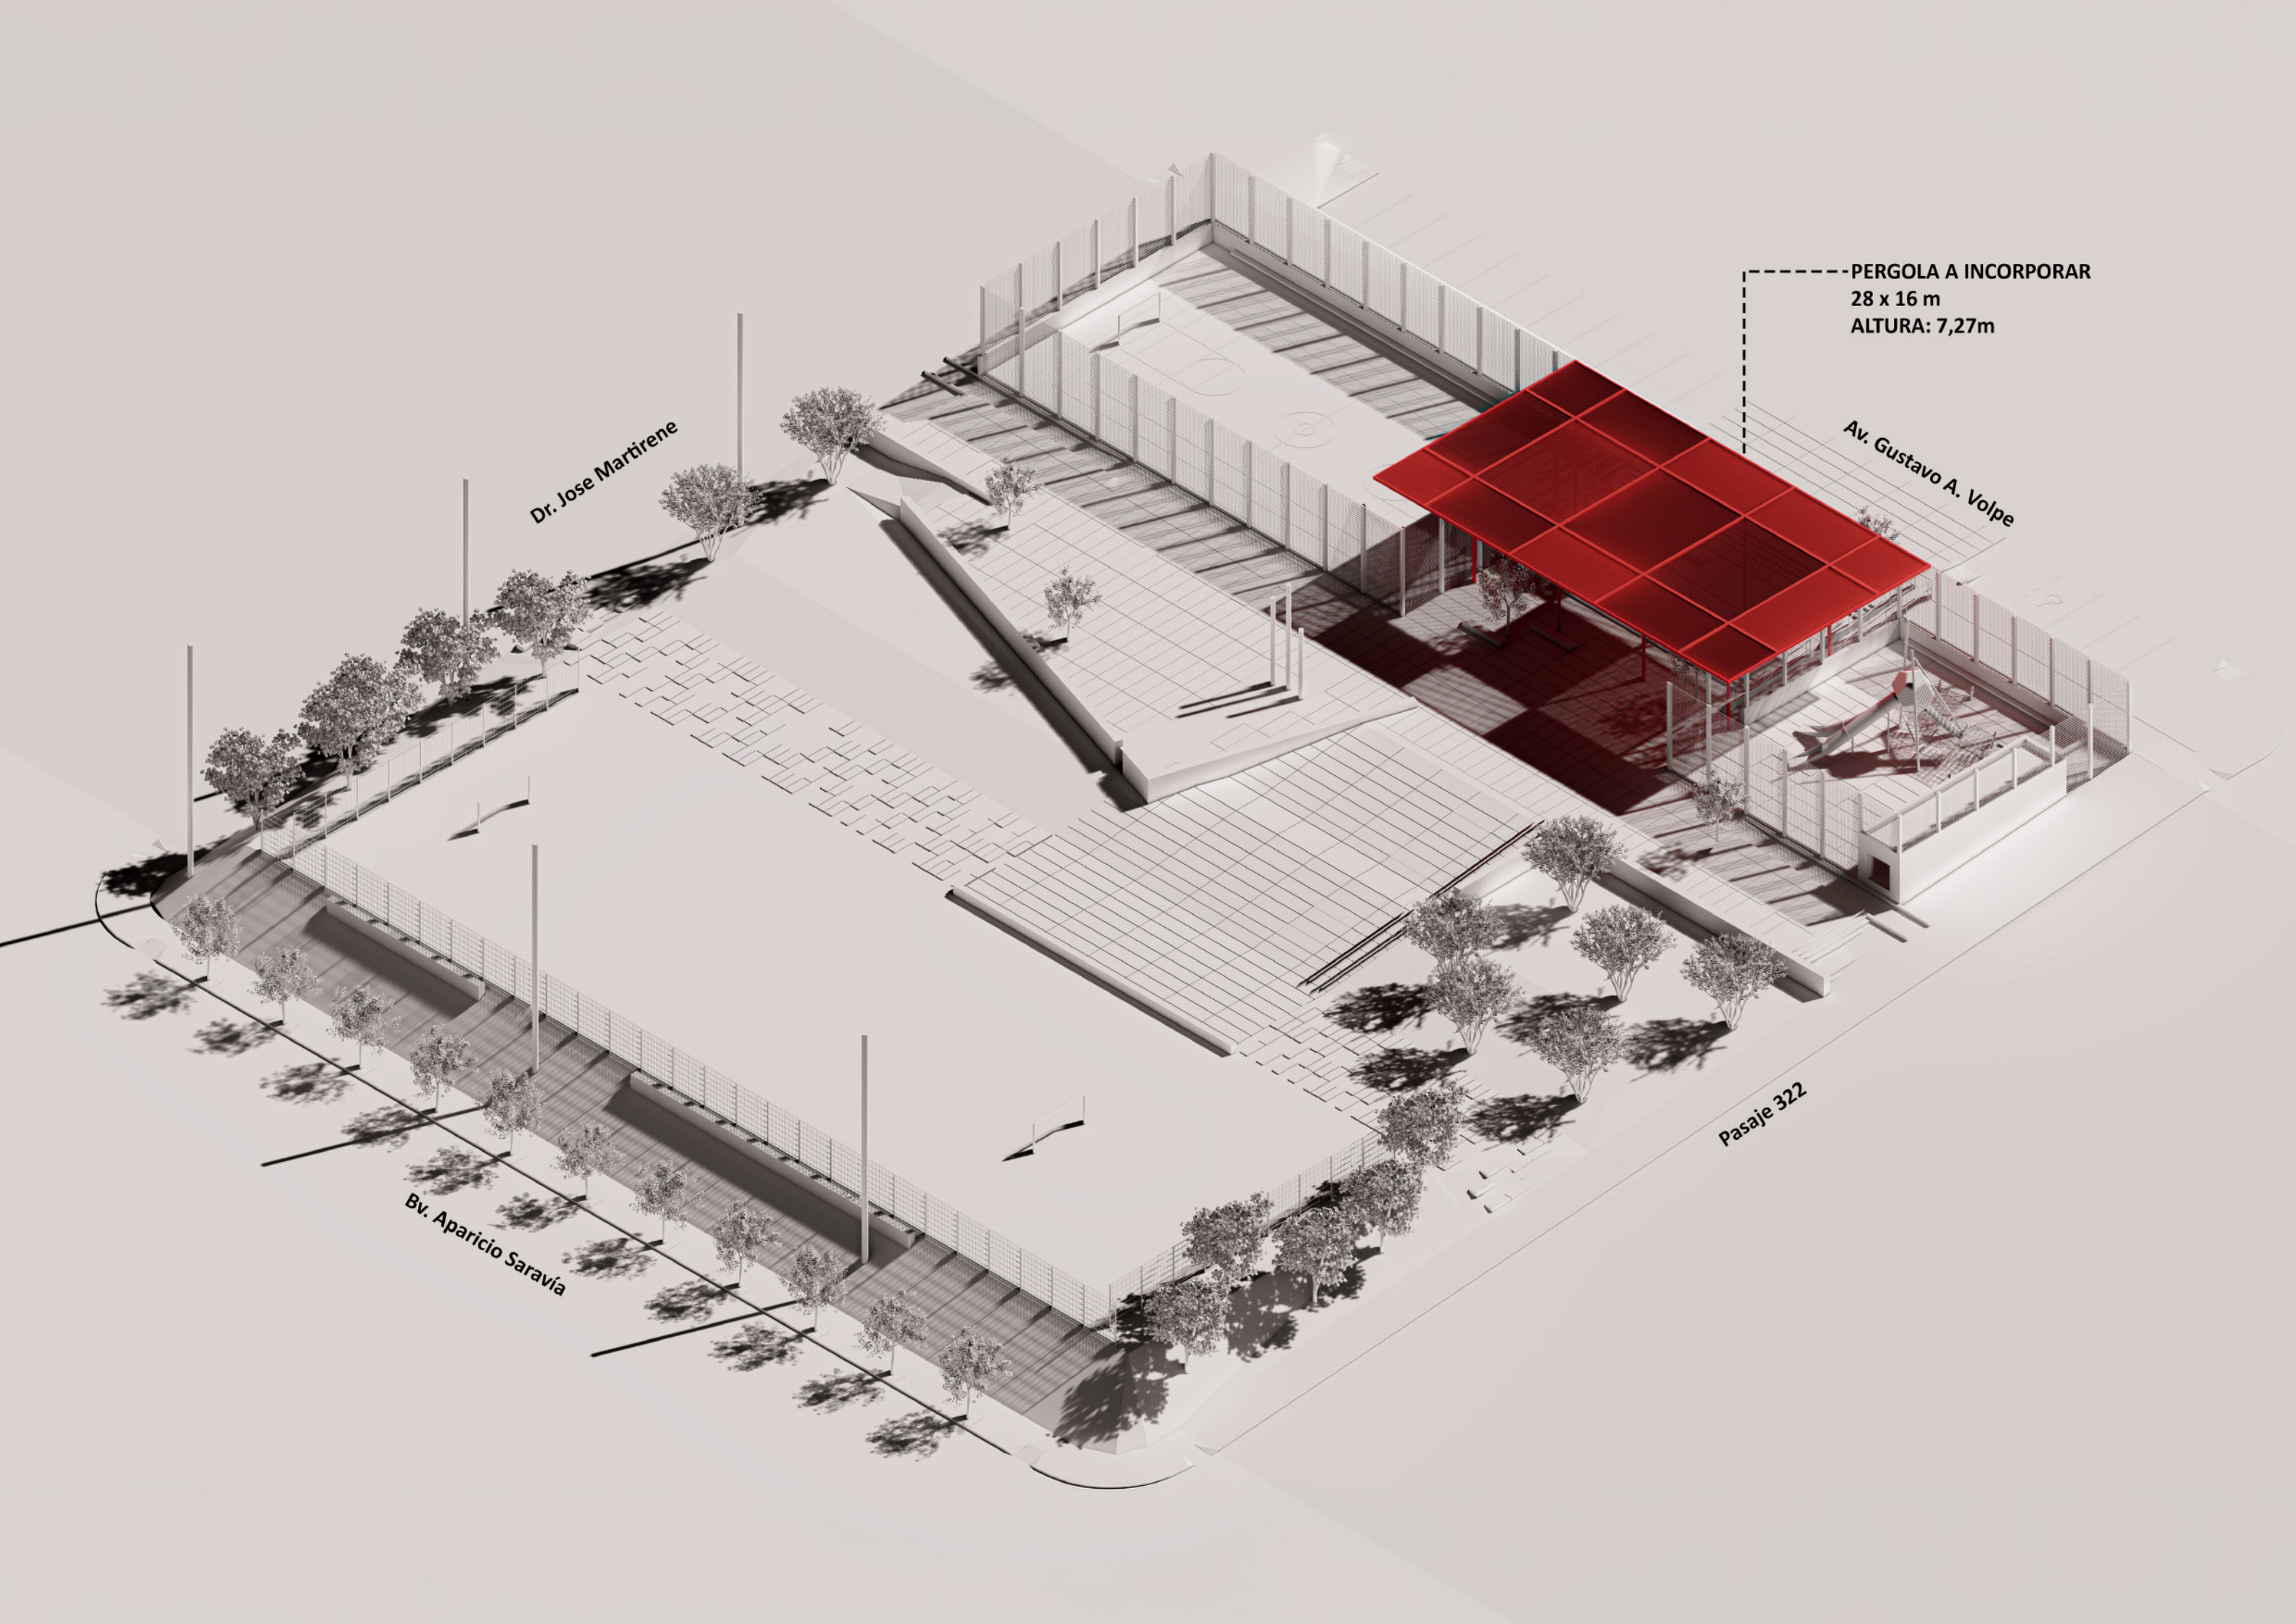


Dr. Jose Martirene

Av. Gustavo A. Volpe

Bv. Aparicio Saravia

Pasaje 322

PERGOLA A INCORPORAR
28 x 16 m
ALTURA: 7,27m

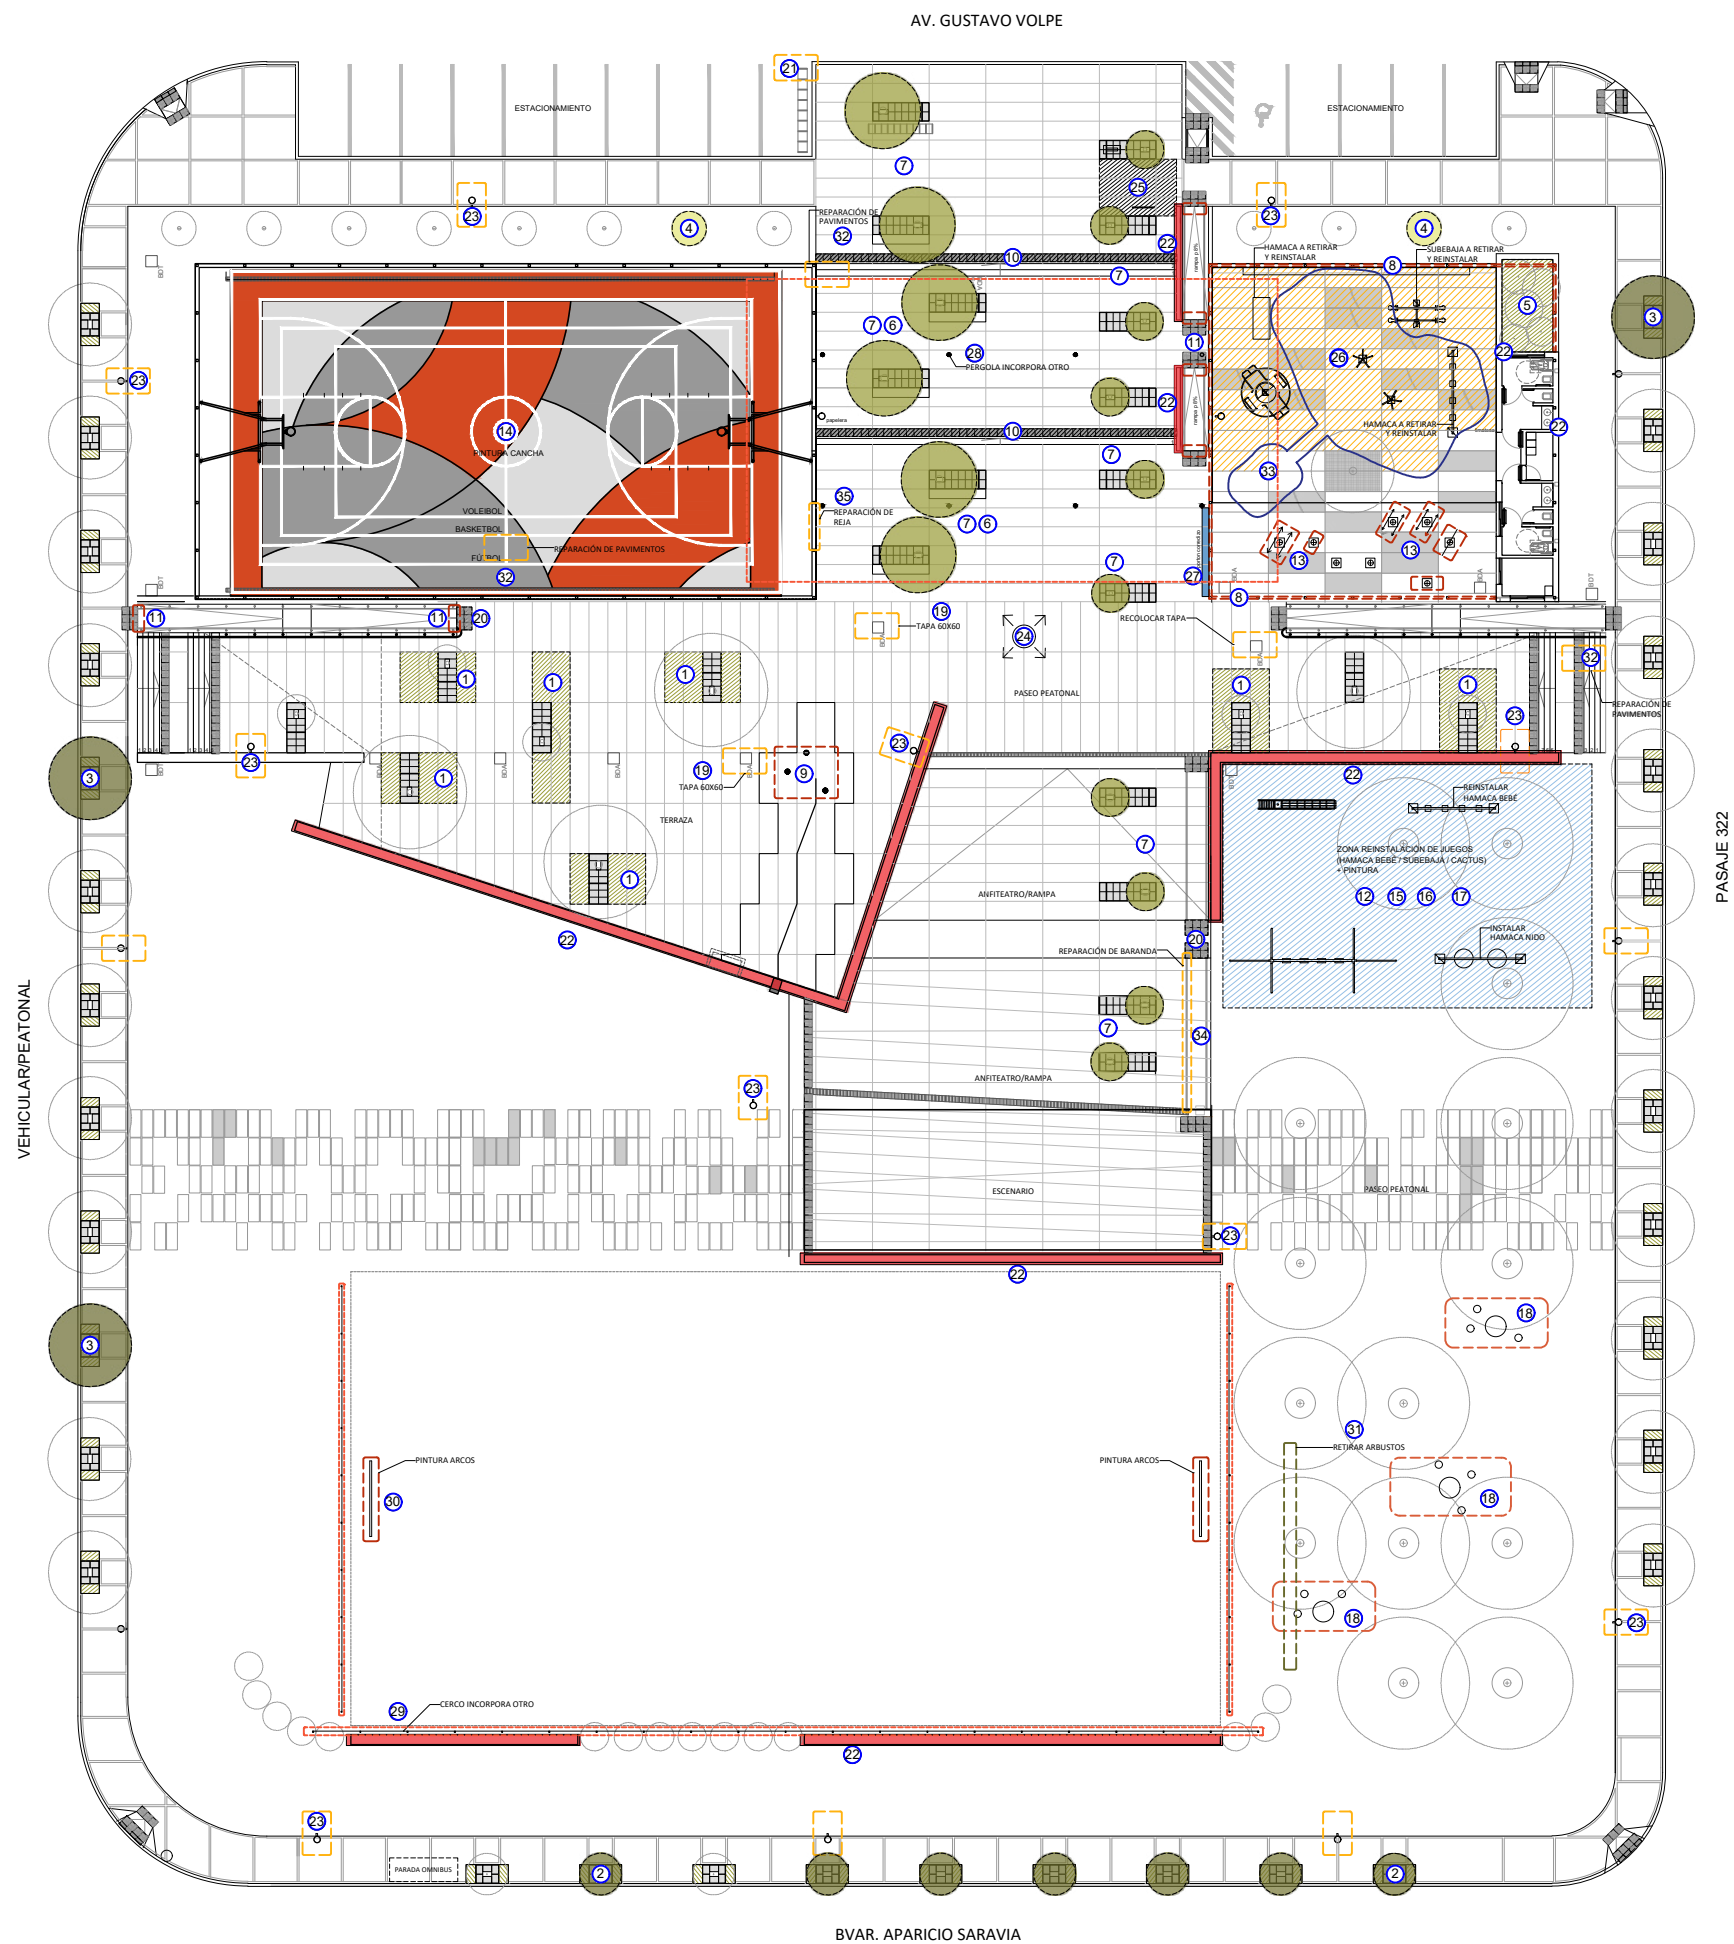

- 1 DEMOLICIÓN DE PAVIMENTOS AFECTADOS POR RAÍCES PARA GENERAR POZAS
- 2 REPOSICIÓN DE PRUNUS EN VEREDA APARICIO SARAVIA
- 3 REPOSICIÓN DE FRESNOS EN CALLES LATERALES
- 4 REPOSICIÓN DE ÁLAMOS PIRAMIDALES SOBRE VOLPE
- 5 CANTERO CONTRA BAÑOS
- 6 TRASLADO DE CIPRESES BAJO PÉRGOLA
- 7 INCORPORACIÓN DE NUEVAS ESPECIES EN POZAS EXISTENTES BAJO PÉRGOLA
- 8 PINTURA COLUMNAS CERCADOS
- 9 PINTURA FUENTE
- 10 PINTURA FAJAS DE PAVIMENTOS DE ALERTA
- 11 RETOQUES PINTURA GALVANIZADO EN FRÍO EN PASAMANOS
- 12 PINTURA JUEGOS INFANTILES EXISTENTES
- 13 PINTURA JUEGOS SALUDABLES
- 14 PINTURA CANCHA
- 15 TRASLADO DE HAMACA BEBÉ Y SUBEBAJA A SECTOR BAJO ÁRBOLES
- 16 GREENBLOCK BAJO HAMACAS / TOBOGÁN / SUBEBAJA
- 17 INCORPORACIÓN DE HAMACA NIDO
- 18 INCORPORACIÓN DE "ESTARES" (SUMINISTRA OBRAS) EN SECTOR ARBOLADO
- 19 REPOSICIÓN DE TAPAS 60X60
- 20 REPOSICIÓN DE BALDOSAS ALERTA
- 21 REPOSICIÓN TUBO EN ESTACIONAMIENTO MOTOS
- 22 REPOSICIÓN REVESTIMIENTO PIEDRA
- 23 REPOSICIÓN PAPELERAS /RETIRAR SOLO PARTE DAÑADA Y SOLDAR EN SITIO + GALV. FRÍO
- 24 HIDROLAVADO GENERAL PISOS
- 25 HUNDIMIENTO PISO HORMIGÓN CONTRA RAMPA ACCESO CENTRAL
- 26 PAVIMENTO IMPACTO BAJO NUEVO TREPADOR
- 27 REPARACIÓN PORTÓN CORREDIZO
- 28 INCORPORACIÓN PERGOLA
- 29 INCORPORACIÓN CERCO
- 30 PINTURA ARCOS
- 31 TRASLADO DE ARBUSTOS
- 32 REPARACIÓN DE PAVIMENTOS
- 33 INCORPORACIÓN DE JUEGO INFANTIL
- 34 REPOSICIÓN DE BARANDA EN RAMPA
- 35 REPARACIÓN DE REJA