


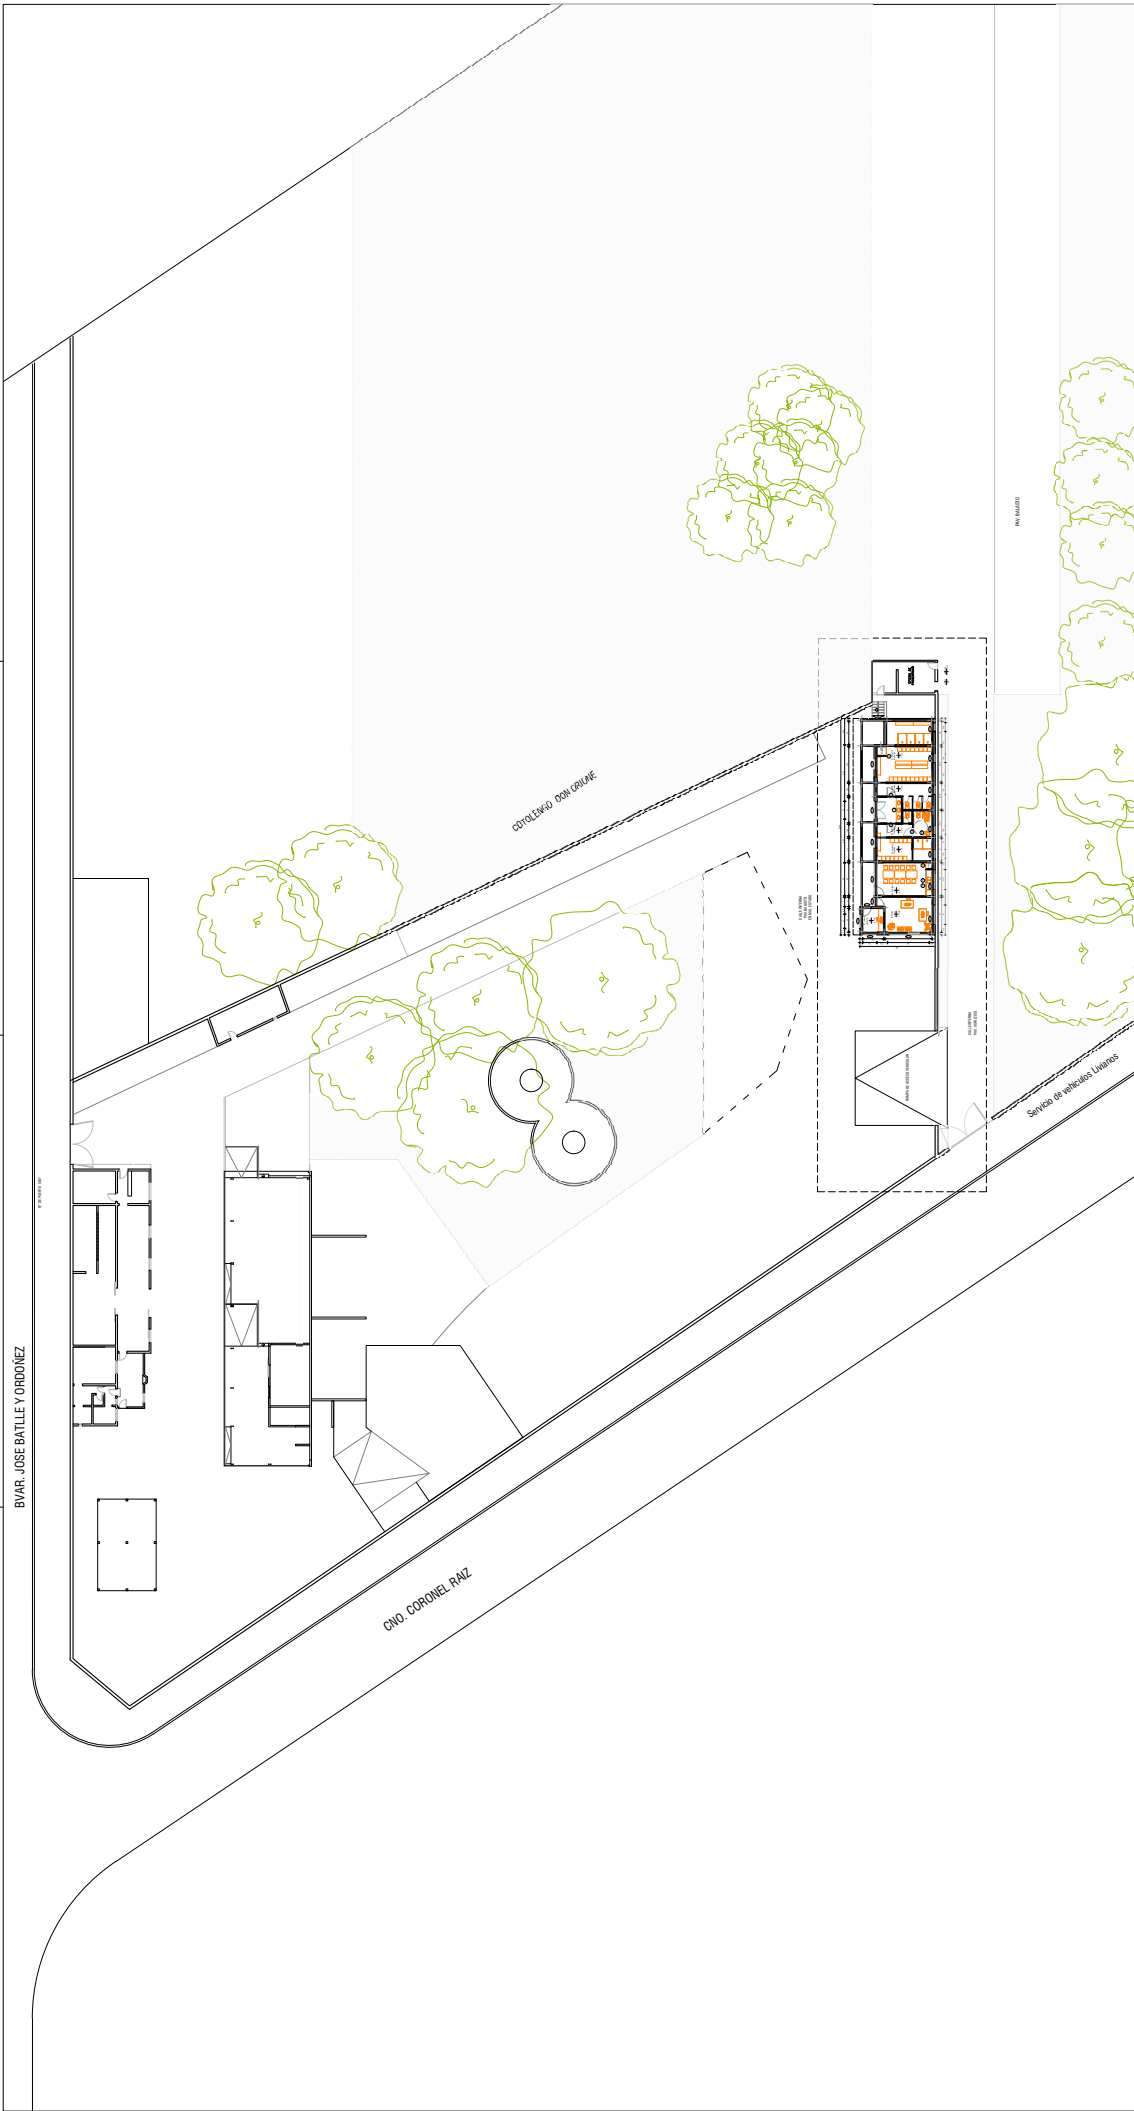

 Intendencia de Montevideo Departamento de Desarrollo Urbano	DIVISION ESPACIOS PUBLICOS Y EDIFICACIONES S E R V I C I O D E O B R A S	QUINTA DE SANTOS	PLANTA UBICACION Y SECTORES Escala: 1:400 Fecha: JULIO 2023	LÁMINA. 01	Proyecto: Arq. Pablo Iglesias Dibujo: Ayud. Tec. Camila Penya, Camila Tomás, Paula Atlas
---	---	-------------------------	--	-------------------	---