



PLANIMETRÍA  
ESCALA 1:2500



PLANO DE UBICACIÓN

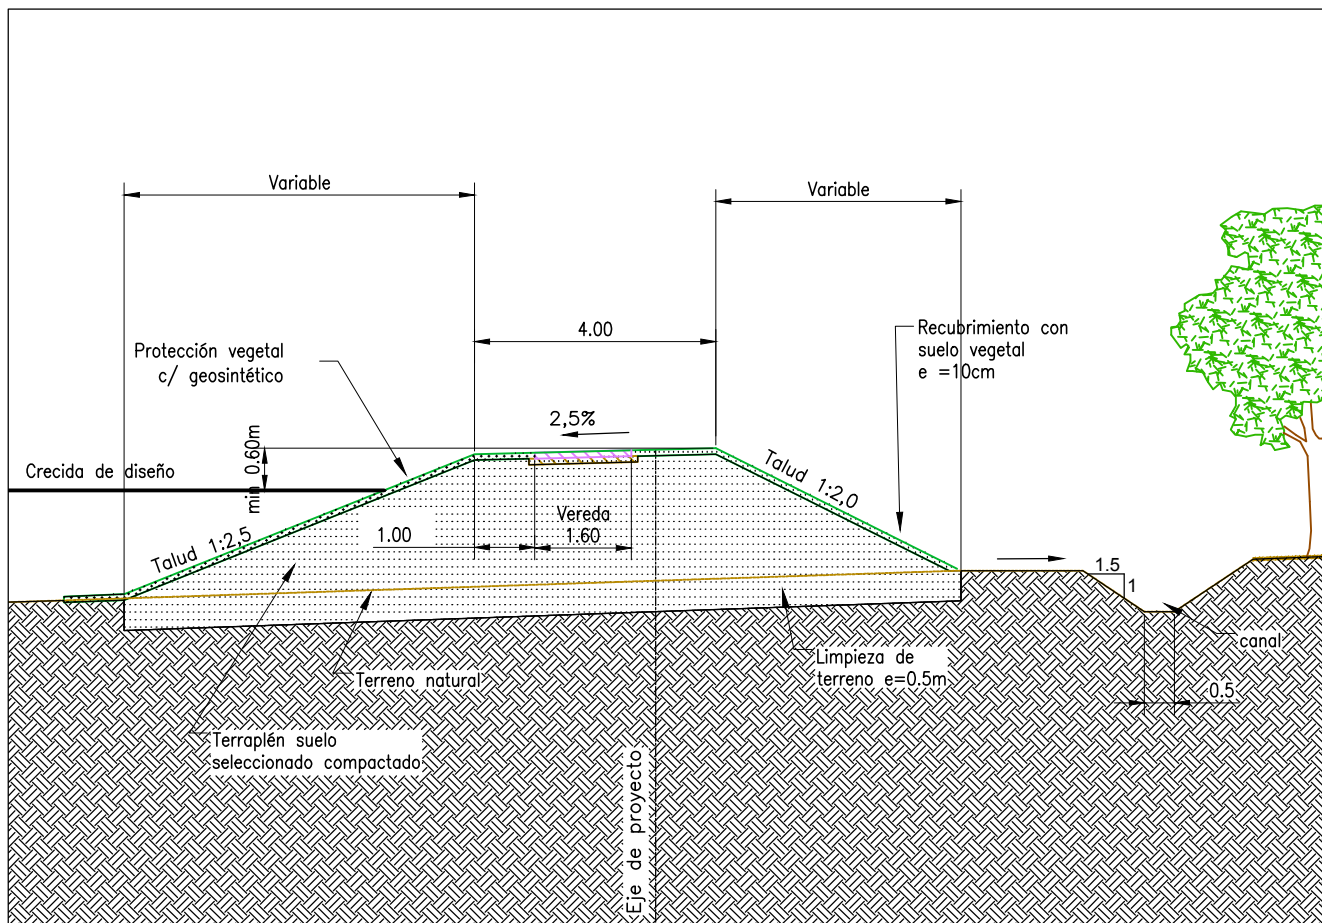

SECCIÓN TÍPICA  
ESCALA 1:125

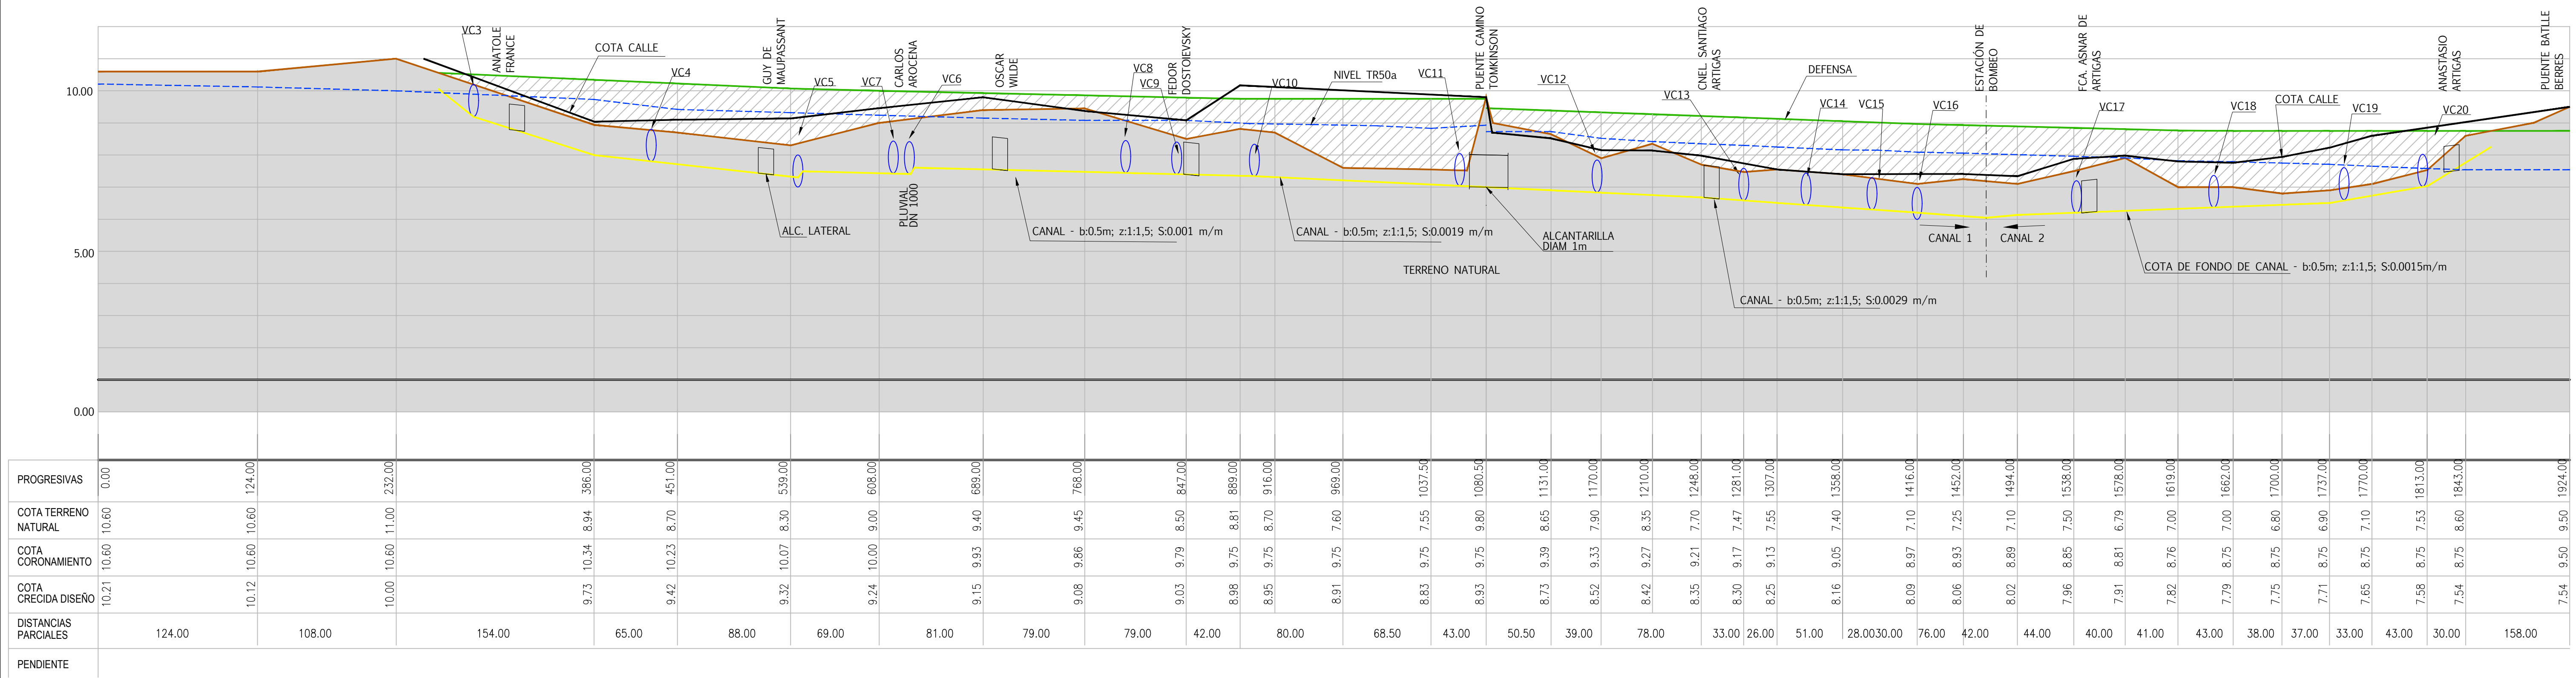

PERFIL LONGITUDINAL  
ESCAL HOR 1:2500  
ESCAL VER 1:100

**TÉCNICOS CONSORCIO**

COORDINADOR GENERAL: Ing. RODOLFO ARADAS	TÉCNICO: Ing. JUAN MEDRANO
COORDINADOR DEL ÁREA: Ing. PATRICIA JAIME	TÉCNICO:
PROYECTISTA: Ing. PABLO CACIK	

**GRUPO DE SEGUIMIENTO Y CONTROL (GSC)**

PRESIDENTE GSC: Ing. JORGE ALSINA
COORDINADOR GENERAL: Ing. PABLO GUIDO
REFERENTE DEL ÁREA: Ing. GIMENA BENTOS

**PLAN DIRECTOR DE SANEAMIENTO Y DRENAJE URBANO DE MONTEVIDEO**

DIAGNÓSTICO	PLAN DIRECTOR	PRIMERA ETAPA
MITIGACIÓN RIESGO HÍDRICO FLUVIAL DEFENSA ARROYO PANTANOSO		

Nº PROY: 4200	FECHA: JULIO 2019
SUBPROY:	REVISIÓN:
TOMO: XXVII	LÁMINA: E1-DAP-01