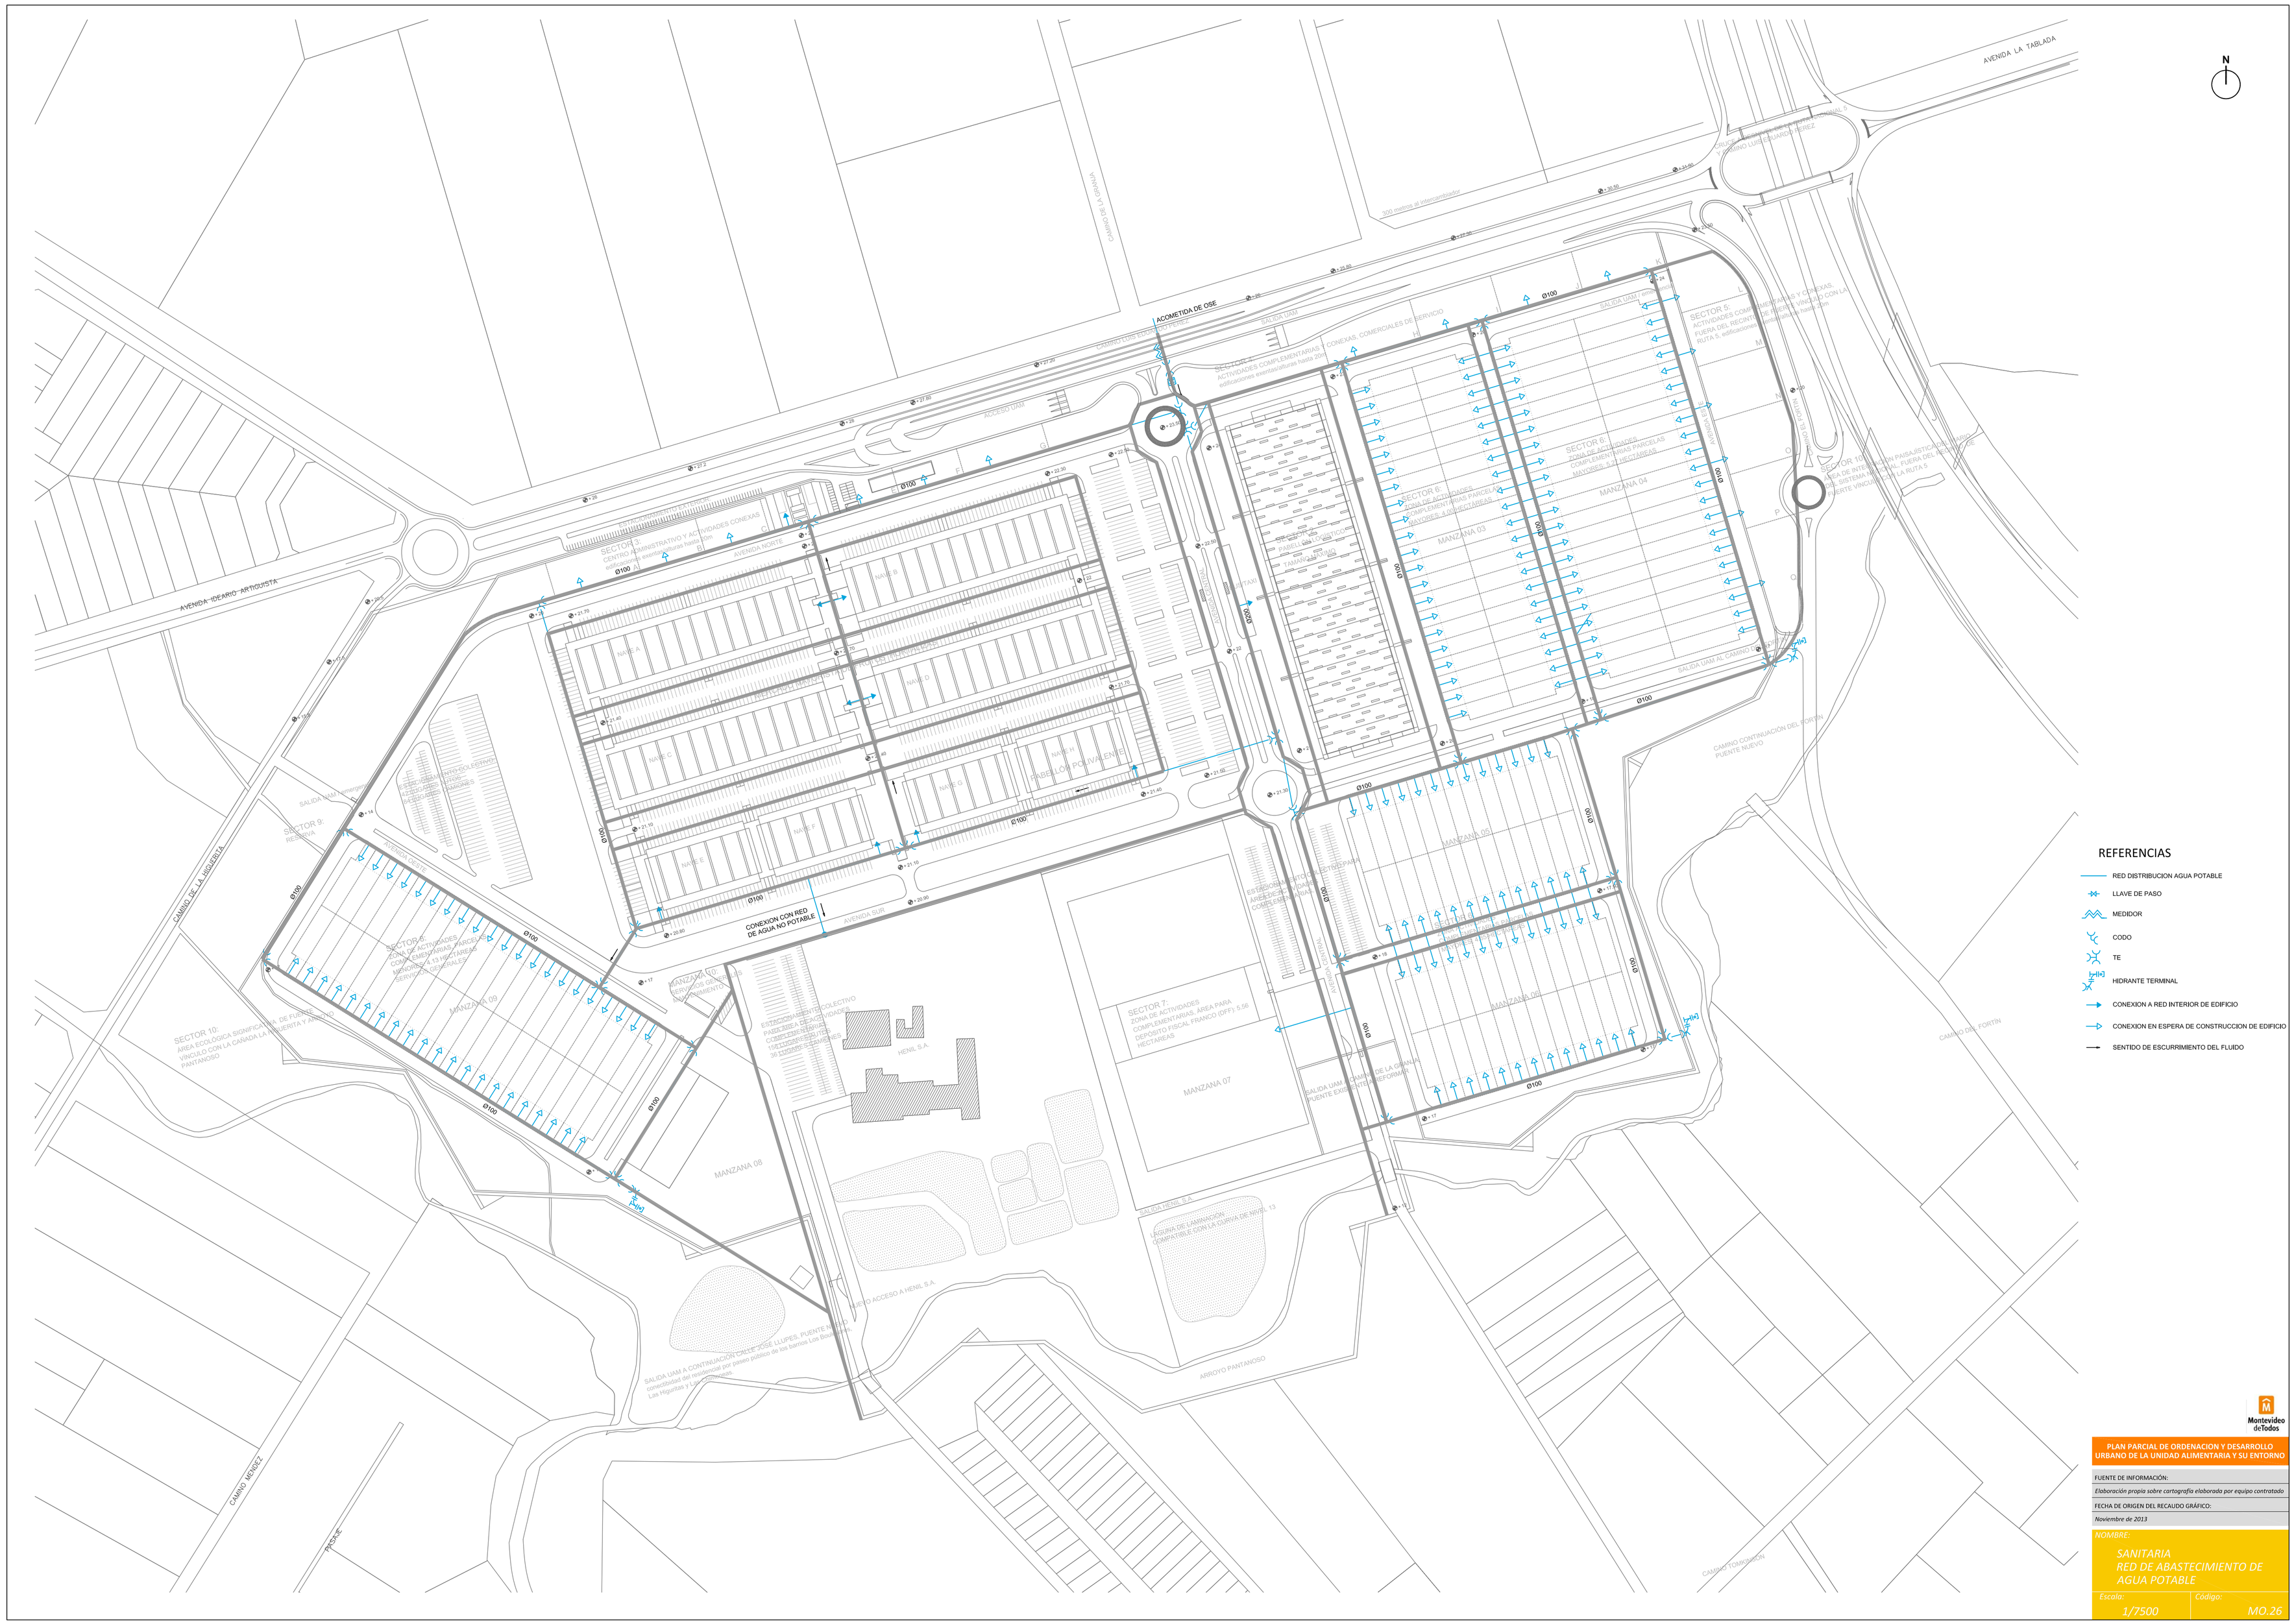

REFERENCIAS

- RED DISTRIBUCION AGUA POTABLE
- LLAVE DE PASO
- MEDIDOR
- CODO
- TE
- HIDRANTE TERMINAL
- CONEXION A RED INTERIOR DE EDIFICIO
- CONEXION EN ESPERA DE CONSTRUCCION DE EDIFICIO
- SENTIDO DE ESCURRIMIENTO DEL FLUIDO

Montevideo deTodos

PLAN PARCIAL DE ORDENACION Y DESARROLLO URBANO DE LA UNIDAD ALIMENTARIA Y SU ENTORNO

FUENTE DE INFORMACIÓN:

Elaboración propia sobre cartografía elaborada por equipo contratado

FECHA DE ORIGEN DEL RECAUDO GRÁFICO:

Noviembre de 2013

NOMBRE:

SANITARIA
RED DE ABASTECIMIENTO DE AGUA POTABLE

Escala:	*Código:*
1/7500	*MO.26*