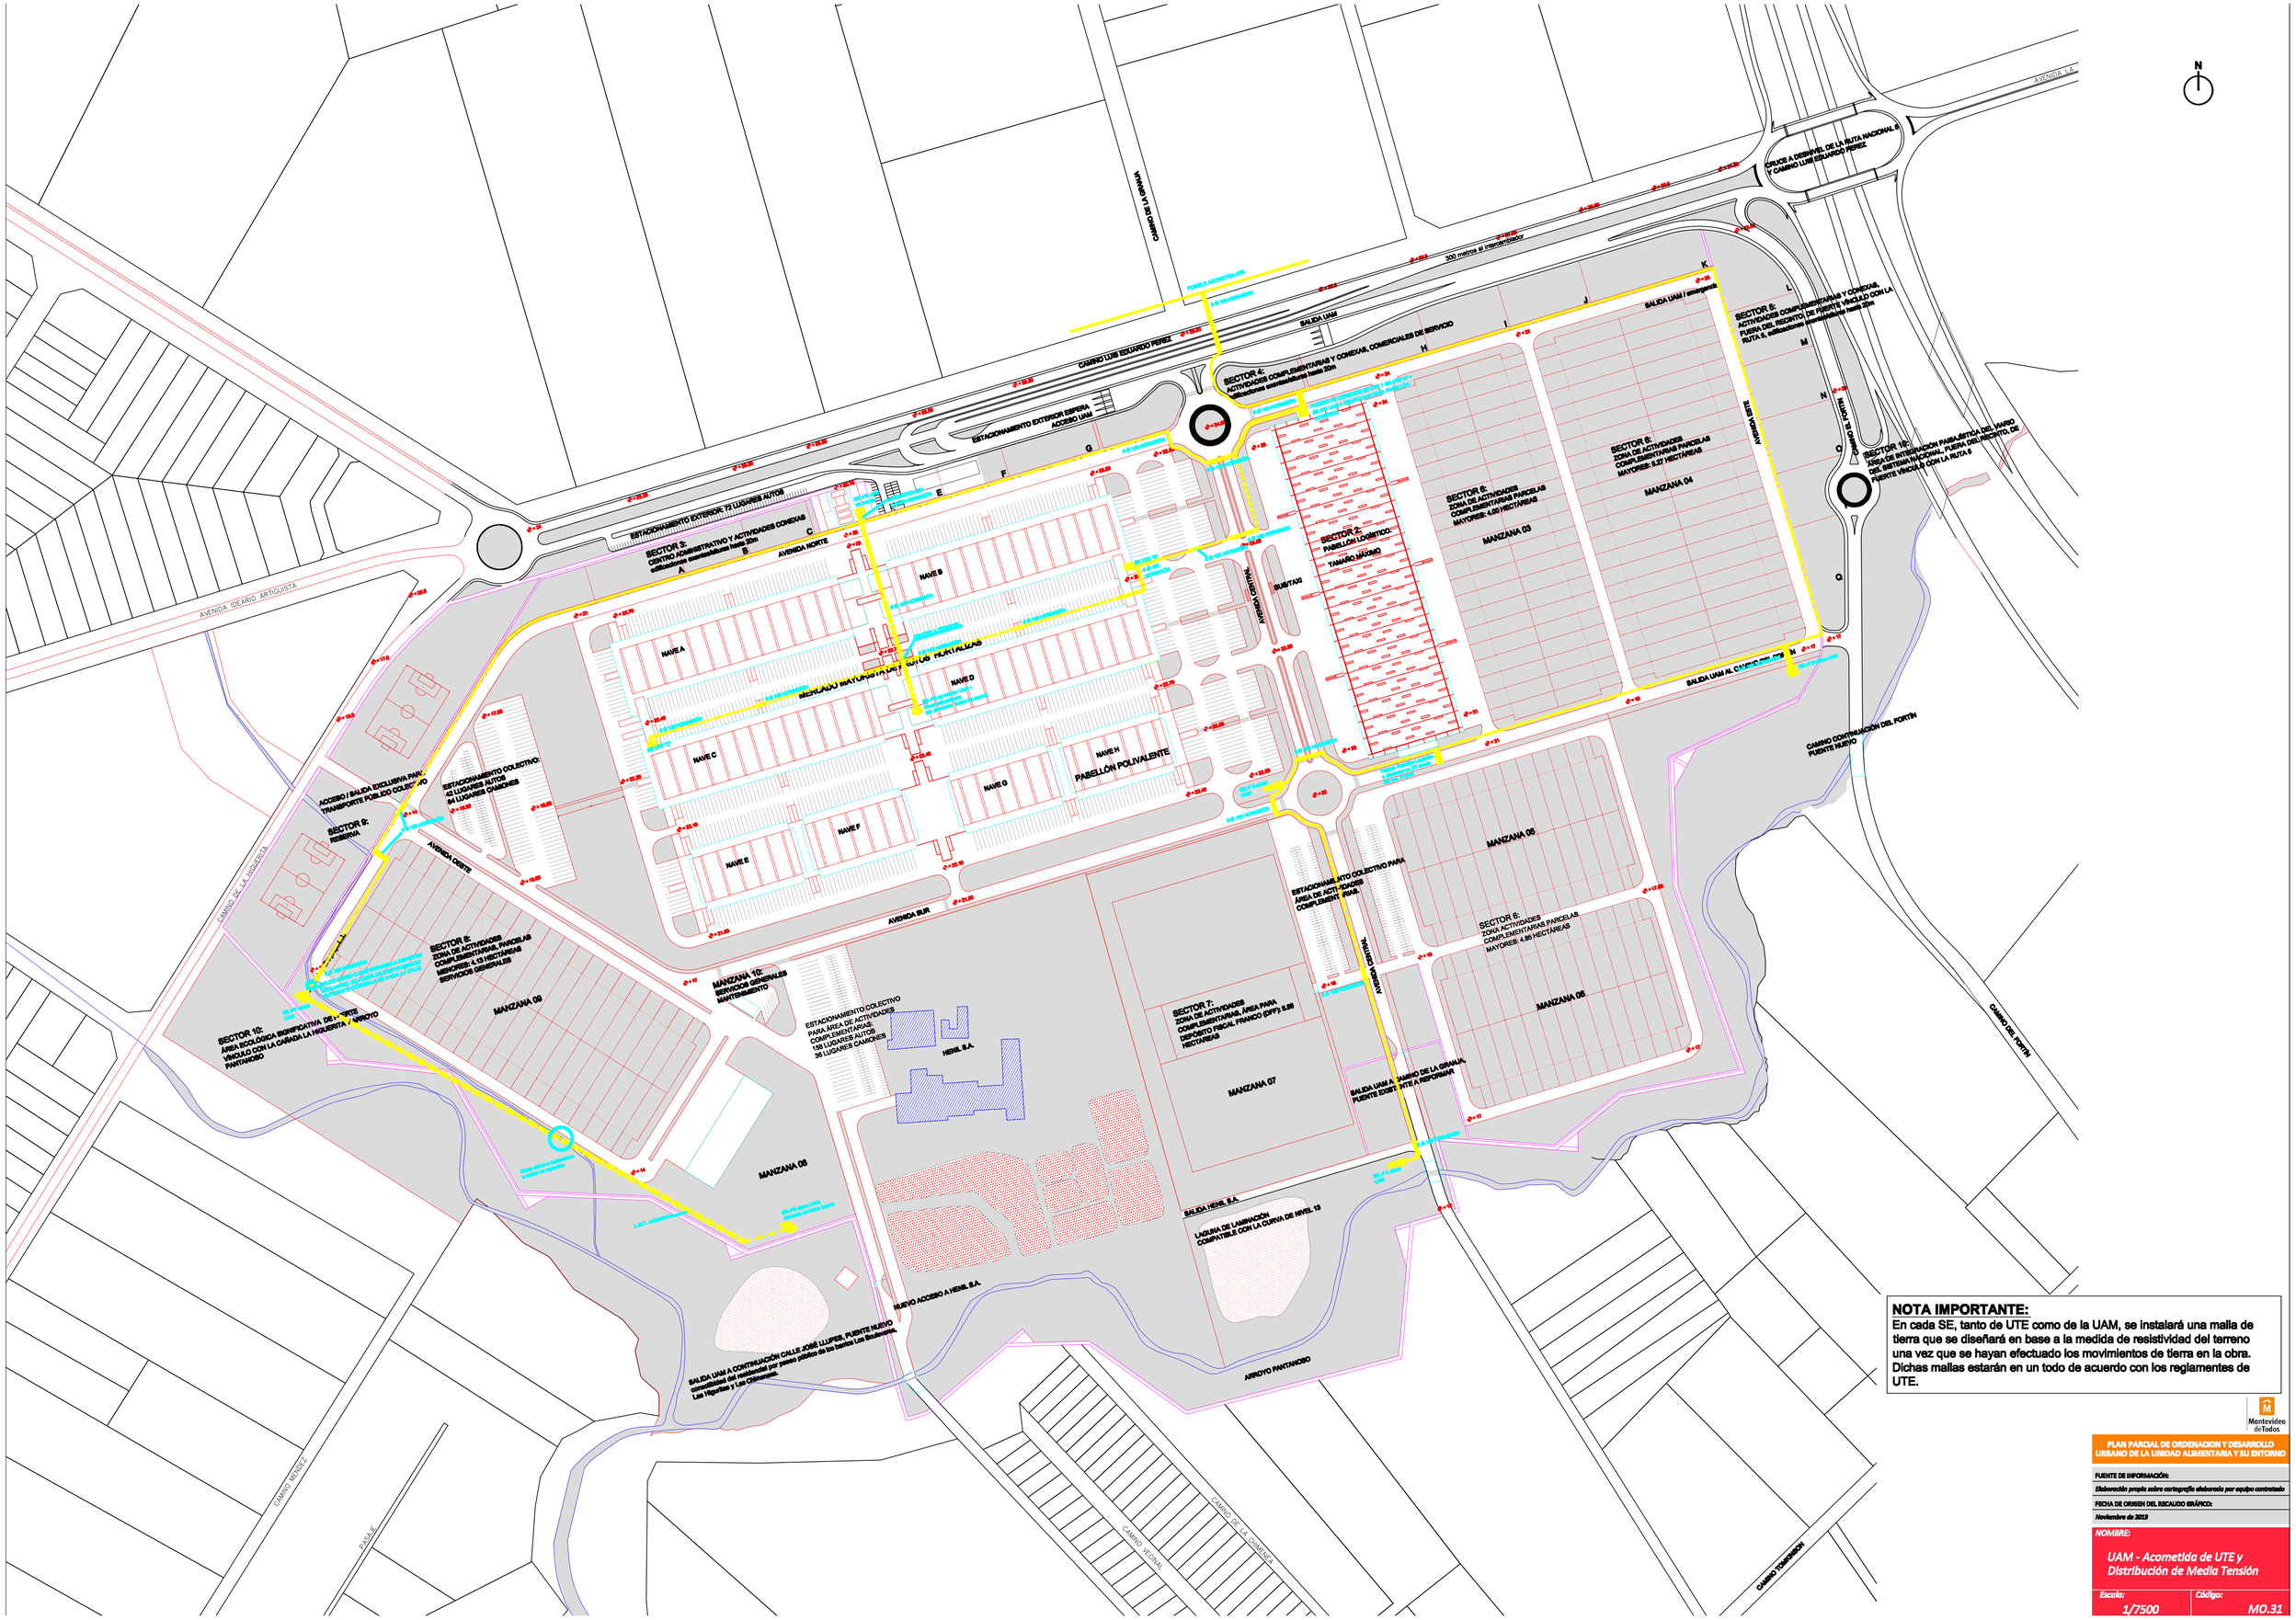

NOTA IMPORTANTE:
En cada SE, tanto de UTE como de la UAM, se instalará una malla de tierra que se diseñará en base a la medida de resistividad del terreno una vez que se hayan efectuado los movimientos de tierra en la obra. Dichas mallas estarán en un todo de acuerdo con los reglamentos de UTE.

Montevideo deTodos

PLAN PARCIAL DE ORDENACION Y DESARROLLO URBANO DE LA UNIDAD ALIMENTARIA Y SU ENTORNO

FUENTE DE INFORMACIÓN:
Elaboración propia sobre cartografía elaborada por equipo contratado

FECHA DE ORIGEN DEL RELEVADO GRÁFICO:
Noviembre de 2013

NOMBRE:
UAM - Acometida de UTE y Distribución de Media Tensión

Escala:	*Código:*
1/7500	*MO.31*